


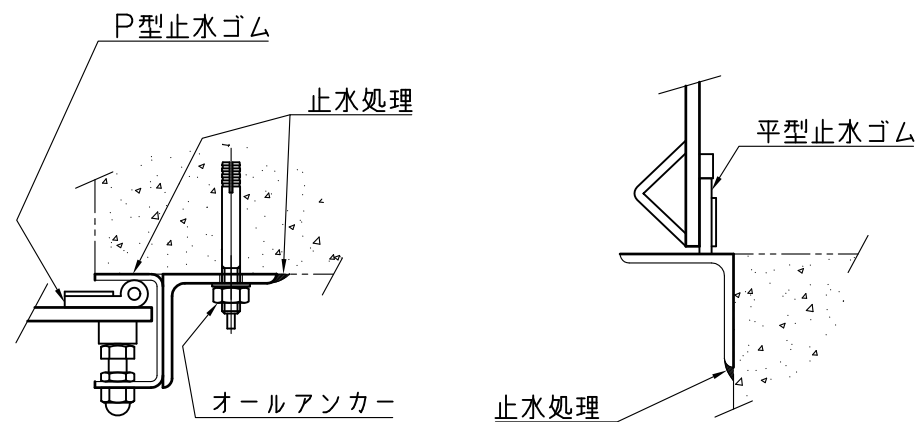

側部止水部詳細図

下部止水部詳細図

単位：mm

品番	A	D	H	J	L (標準寸法)		X
CS3S (T) -150	150	250	350	32	こ 指 示	400	こ 指 示
CS3S (T) -200	200	300				500	
CS3S (T) -250	250	350				600	
CS3S (T) -300	300	400				700	
CS3S (T) -350	350	450				800	
CS3S (T) -400	400	500	500	36	寸 法	900	寸 法
CS3S (T) -450	450	550				1000	
CS3S (T) -500	500	600				1100	
CS3S (T) -600	600	700				1300	
CS3S (T) -700	700	800				1500	
CS3S (T) -800	800	900				1700	
CS3S (T) -900	900	1000				1900	
CS3S (T) -1000	1000	1100				2100	

据付


ゲートをオールアンカーで固定後、
ゲートとコンクリートとの隙間に止水処理を施して下さい。

注意事項

- ③ 側部フレームは、L≥1800のとき全てのサイズでPL6とします。
 - ⑦ 扉補強枠はサイズ700から付属します。
- アンカー個数は、各寸法により付属数が決まります。

塗装


材質がSS400の場合の塗装は、塩化ゴム系塗料 水色 (E69-70L) とします。

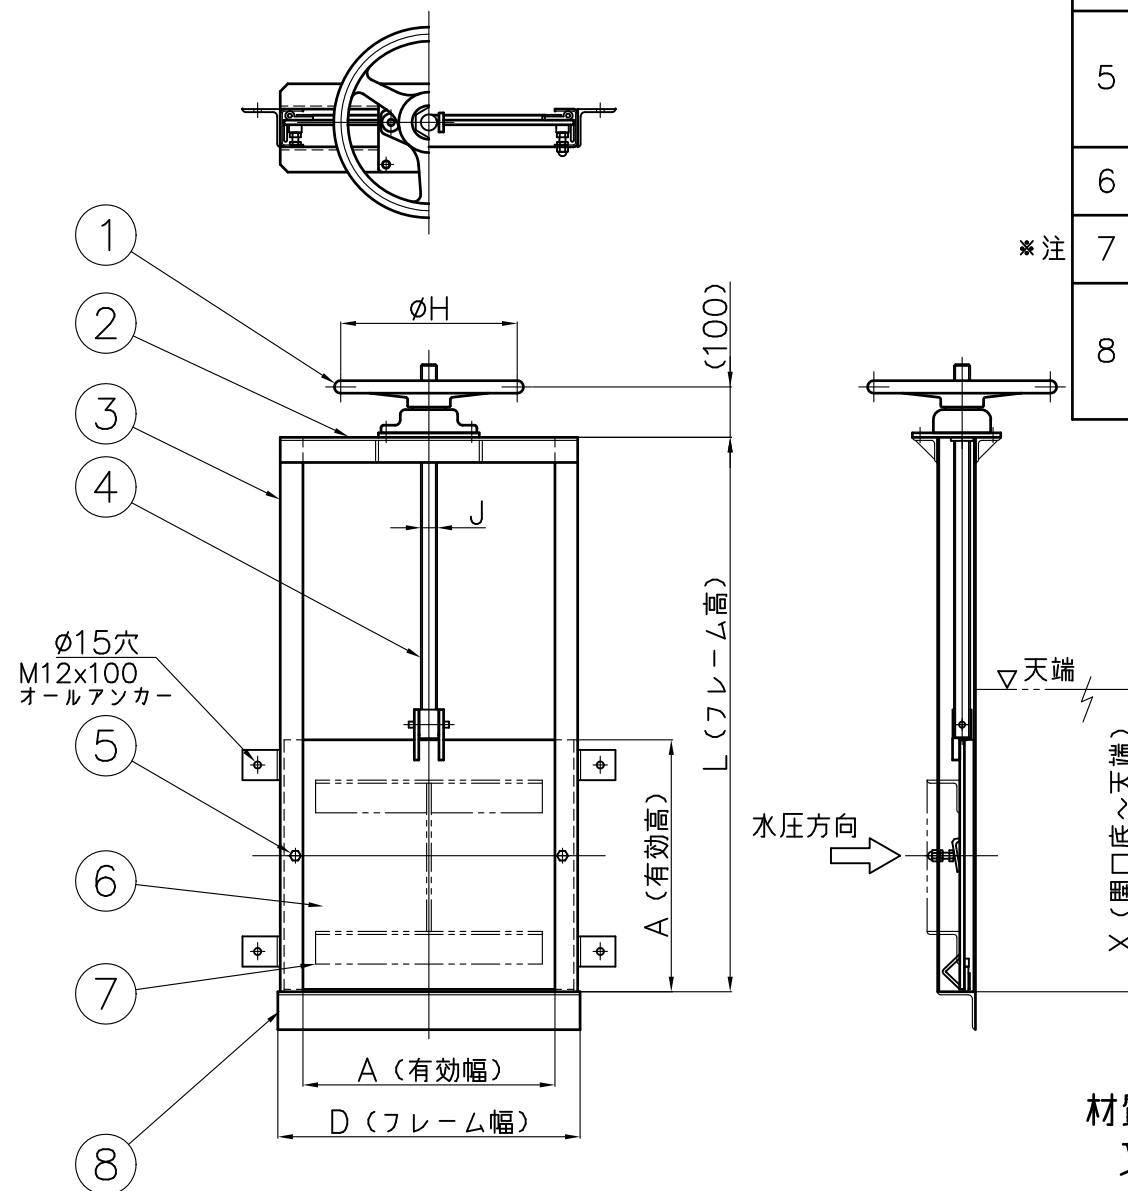


材質：SUS304 (CS3S)
又は、SS400 (CS3T)

	番号	名 称	数 量	材 質	
※注	1	ハンドル	1	A L	
	2	上部フレーム	2	150~ 400	L40×40×5
				450 500	L50×50×6
				600~ 800	L65×65×6
				900 1000	L75×75×6
	3	側部フレーム	2	150~ 500	PL4 又はPL4.5
				600~ 1000	PL6
	4	スピンドル	1	SUS304	
	5	クサビ	150~ 500	2	SUS304 C2700W
			600~ 1000	4	
6	扉 体	1	SUS304 又は SS400		
※注	7	扉補強枠	3	SUS304 又は SS400	
	8	下部フレーム	1	150~ 800	L75×75×6
				900 1000	[80×40×5 又は[75×40×5

投影法 			尺 度 FREE		寸法公差		品 名 簡易スルースゲート (三方水密・オールアンカー固定)	品 番	
承認	検図	検図	設計	製図	製品部	型 式		サイズ	
				UME	A3	図 番	CS3S CS3T		150~1000
				9/3	2021年				
								中部美化企業株式会社	

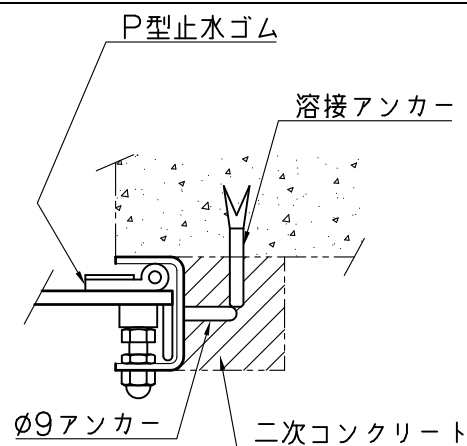

側部止水部詳細図

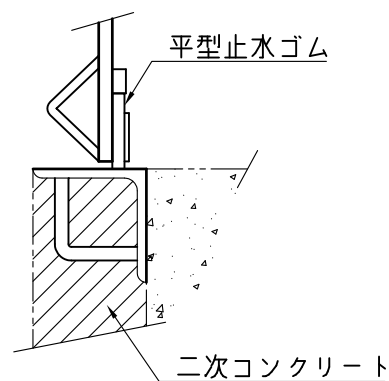

下部止水部詳細図

単位：mm

品番	A	D	H	J	L (標準寸法)		X
CS3S (T) -150	150	250	350	32	こ 指 示	400	こ 指 示
CS3S (T) -200	200	300				500	
CS3S (T) -250	250	350				600	
CS3S (T) -300	300	400				700	
CS3S (T) -350	350	450				800	
CS3S (T) -400	400	500	500	36	寸 法	900	寸 法
CS3S (T) -450	450	550				1000	
CS3S (T) -500	500	600				1100	
CS3S (T) -600	600	700				1300	
CS3S (T) -700	700	800				1500	
CS3S (T) -800	800	900				1700	
CS3S (T) -900	900	1000				1900	
CS3S (T) -1000	1000	1100				2100	

据付

本体アンカーと溶接用アンカーを溶接固定後、
二次コンクリート等で止水処理を施して下さい。

注意事項


③ 側部フレームは、L≥1800のとき全てのサイズでPL6とします。

⑦ 扉補強枠はサイズ700から付属します。

アンカー個数は、各寸法により付属数が決まります。

塗装


材質がSS400の場合の塗装は、塩化ゴム系塗料 水色 (E69-70L) とします。

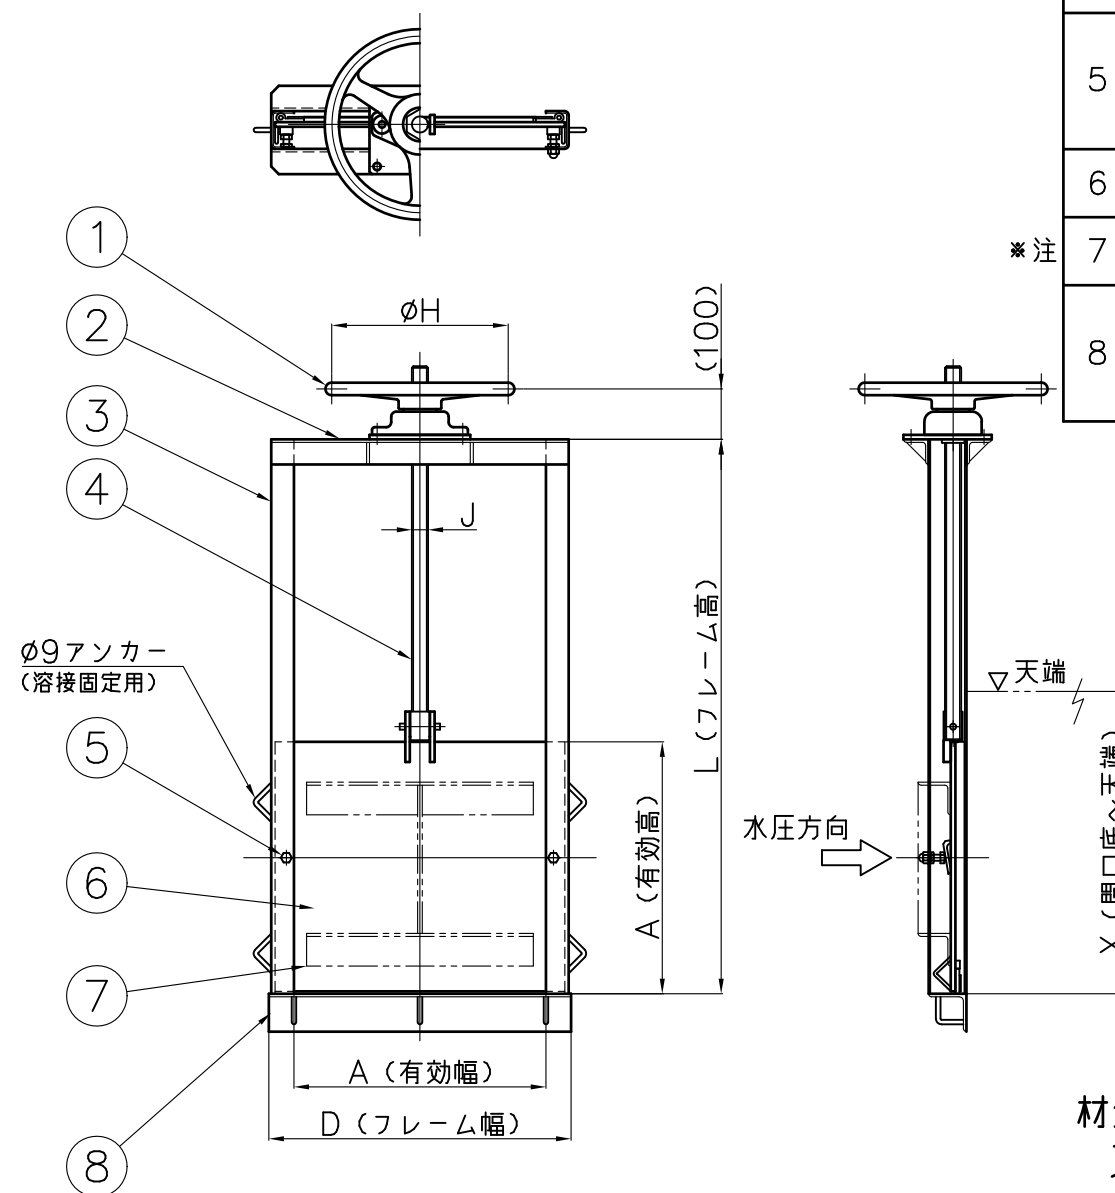

材質：SUS304 (CS3S)
又は、SS400 (CS3T)

	番号	名 称	数 量	材 質	
※注	1	ハンドル	1	A L	
	2	上部フレーム	2	150~ 400	L40×40×5
				450 500	L50×50×6
				600~ 800	L65×65×6
				900 1000	L75×75×6
	3	側部フレーム	2	150~ 500	PL4 又はPL4.5
				600~ 1000	PL6
	4	スピンドル	1	SUS304	
	5	クサビ	150~ 500	2	SUS304 C2700W
			600~ 1000	4	
6	扉 体	1	SUS304 又は SS400		
※注	7	扉補強枠	3	SUS304 又は SS400	
	8	下部フレーム	1	150~ 800	L75×75×6
				900 1000	[80×40×5 又は[75×40×5

投影法 ⊕			尺度 FREE		寸法公差	品名 図番	簡易スルースゲート (三方水密・溶接固定)	品番	
承認	検図	検図	設計	製図	製品部			型式	サイズ
				UME	A3 2021年	中部美化企業株式会社		CS3S CS3T	150~1000
				9/3					

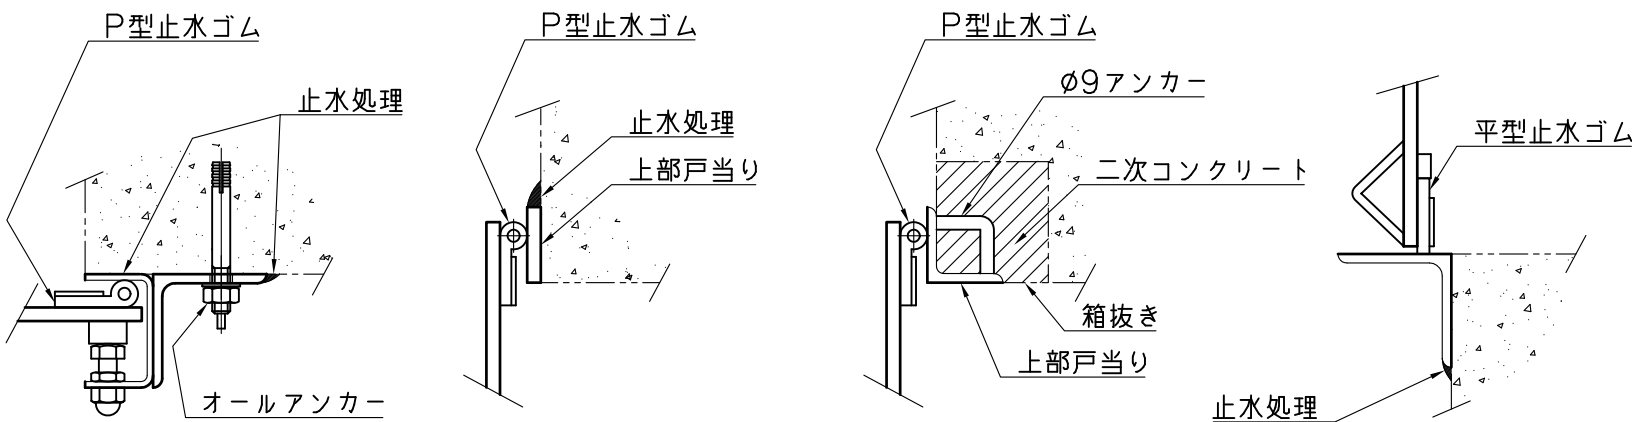

側部止水部詳細図

上部戸当り止水部詳細図
サイズ150～600

上部戸当り止水部詳細図
サイズ700～1000

下部止水部詳細図

単位：mm

品 番	A	B	D	H	J	L（標準寸法）		X
CS4S（T）－150	150	190	250	350	32	ご 指	440	ご 指
CS4S（T）－200	200	240	300				540	
CS4S（T）－250	250	290	350				640	
CS4S（T）－300	300	340	400				740	
CS4S（T）－350	350	390	450				840	
CS4S（T）－400	400	440	500				940	
CS4S（T）－450	450	490	550	500	36	示 寸 法	1040	示 寸 法
CS4S（T）－500	500	540	600				1140	
CS4S（T）－600	600	640	700				1340	
CS4S（T）－700	700	740	800				1540	
CS4S（T）－800	800	840	900				1740	
CS4S（T）－900	900	940	1000				1940	
CS4S（T）－1000	1000	1040	1100				2140	

据付



ゲートをオールアンカーで固定後、
ゲートとコンクリートとの隙間に止水処理を施して下さい。

注意事項

- ③ 側部フレームは、L≧1800のとき全てのサイズでPL6とします。
 - ⑦ 扉補強枠はサイズ700から付属します。
- アンカー個数は、各寸法により付属数が決まります。

塗装


材質がSS400の場合の塗装は、塩化ゴム系塗料 水色（E69－70L）とします。

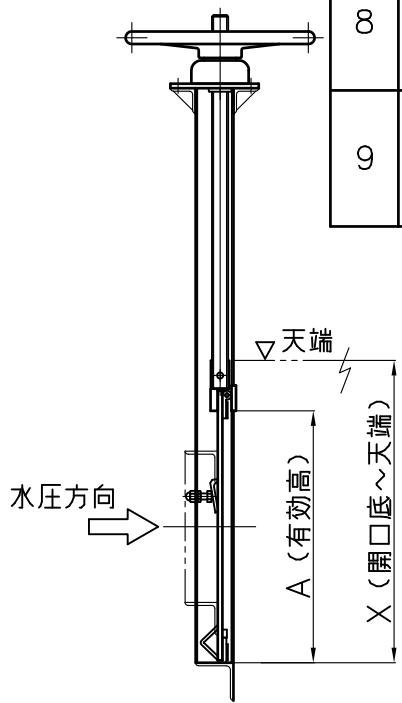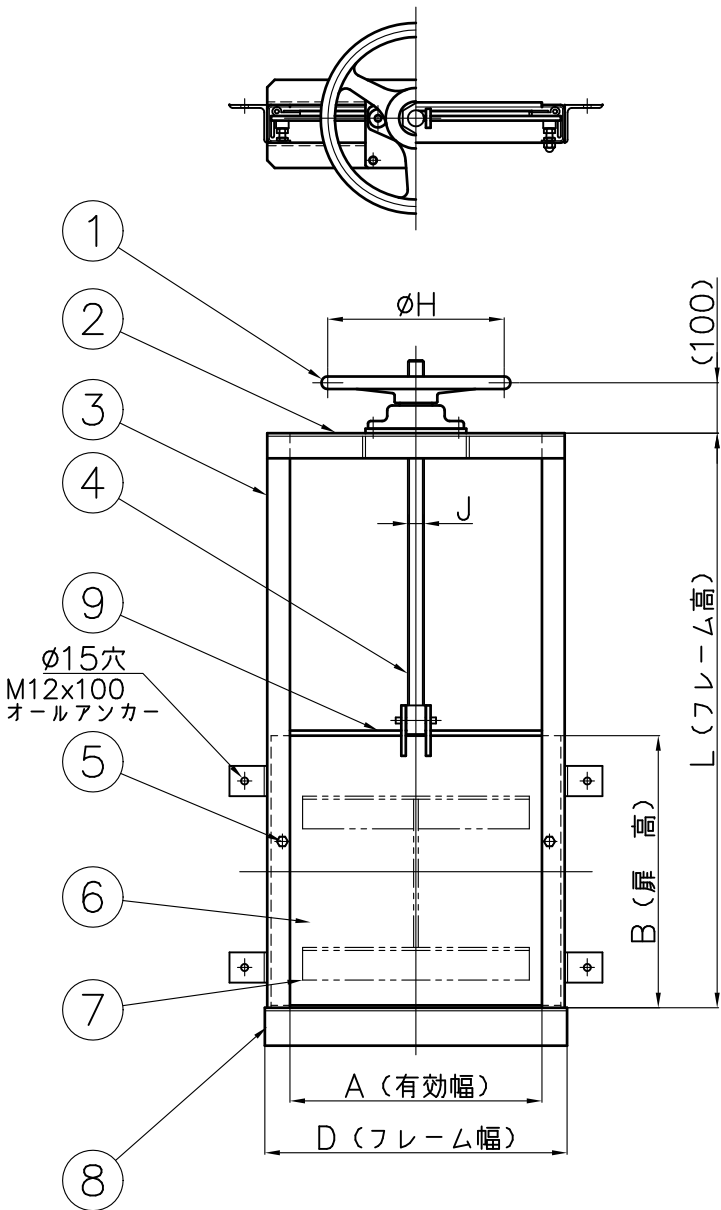

材質：SUS304（CS4S）
又は、SS400（CS4T）

	番 号	名 称	数 量	材 質	
※注	1	ハンドル	1	A L	
	2	上部フレーム	2	150～ 400	L40×40×5
				450 500	L50×50×6
				600～ 800	L65×65×6
				900 1000	L75×75×6
	3	側部フレーム	2	150～ 500	PL4 又はPL4.5
				600～ 1000	PL6
	4	スピンドル	1	SUS304	
	5	クサビ	150～ 500	2	SUS304 C2700W
			600～ 1000	4	
6	扉 体	1	SUS304 又は SS400		
※注	7	扉補強棧	3	SUS304 又は SS400	
⇒	8	下部フレーム	1	150～ 800	L75×75×6
				900 1000	[80×40×5 又は[75×40×5
	9	上部戸当り	1	150～ 600	PL9
				700～ 1000	L50×50×6

投影法 第一角法			尺 度 FREE		寸法公差	品 名 図 番	簡易スルースゲート （四方水密・オールアンカー固定）	品 番	
承認	検図	検図	設計	製図	製品部			型 式	サ イ ズ
				UME	A3 2021年	中部美化企業株式会社		CS4S CS4T	150～1000
				9/3					

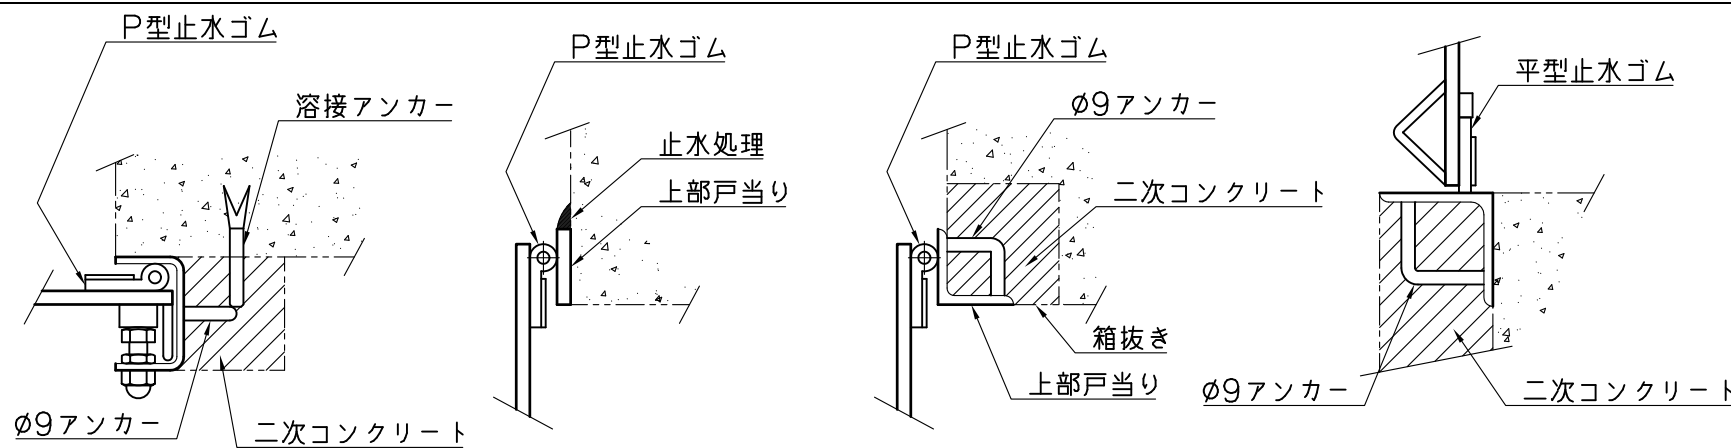

側部止水部詳細図

上部戸当り止水部詳細図
サイズ150～600

上部戸当り止水部詳細図
サイズ700～1000

下部止水部詳細図

単位：mm

品番	A	B	D	H	J	L（標準寸法）		X
CS4S（T）－150	150	190	250	350	32	ご 指	440	ご 指
CS4S（T）－200	200	240	300				540	
CS4S（T）－250	250	290	350				640	
CS4S（T）－300	300	340	400				740	
CS4S（T）－350	350	390	450				840	
CS4S（T）－400	400	440	500				940	
CS4S（T）－450	450	490	550	500	36	示 寸 法	1040	示 寸 法
CS4S（T）－500	500	540	600				1140	
CS4S（T）－600	600	640	700				1340	
CS4S（T）－700	700	740	800				1540	
CS4S（T）－800	800	840	900				1740	
CS4S（T）－900	900	940	1000				1940	
CS4S（T）－1000	1000	1040	1100				2140	

据付


本体アンカーと溶接用アンカーを溶接固定後、
二次コンクリート等で止水処理を施して下さい。

注意事項

- ③ 側部フレームは、L≧1800のとき全てのサイズでPL6とします。
 - ⑦ 扉補強枠はサイズ700から付属します。
- アンカー個数は、各寸法により付属数が決まります。

塗装

材質がSS400の場合の塗装は、塩化ゴム系塗料 水色（E69－70L）とします。

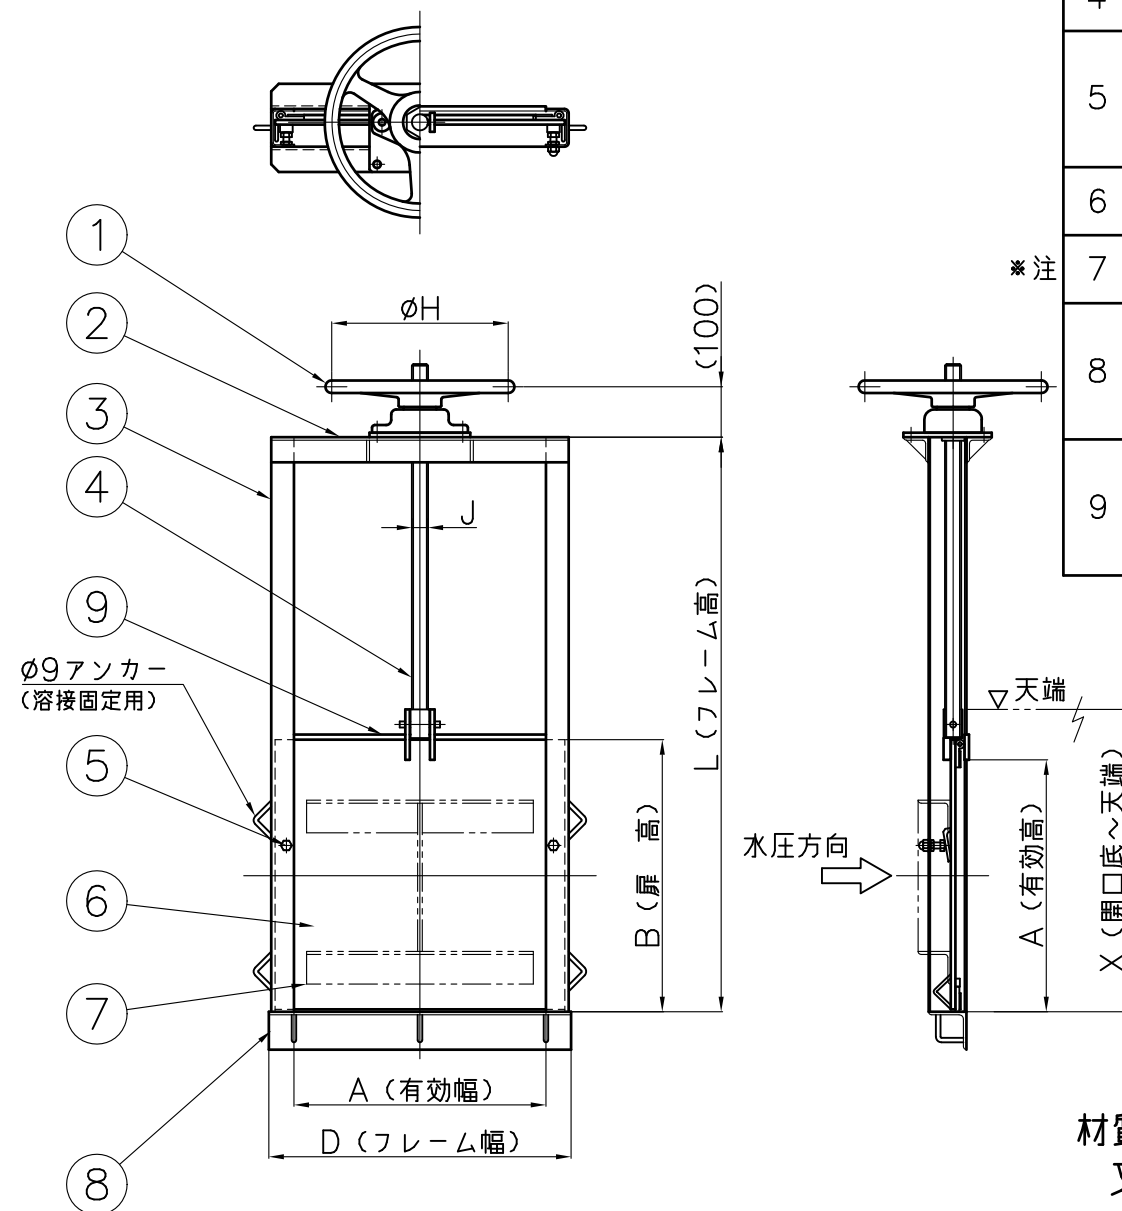

材質：SUS304（CS4S）
又は、SS400（CS4T）

番号	名称	数量	材質	
1	ハンドル	1	A L	
2	上部フレーム	2	150～400	L40x40x5
			450～500	L50x50x6
			600～800	L65x65x6
			900～1000	L75x75x6
3	側部フレーム	2	150～500	PL4 又はPL4.5
			600～1000	PL6
4	スピンドル	1	SUS304	
5	クサビ	2	SUS304 C2700W	
		4		
6	扉体	1	SUS304 又は SS400	
7	扉補強枠	3	SUS304 又は SS400	
8	下部フレーム	1	150～800	L75x75x6
			900～1000	[80x40x5 又は [75x40x5
9	上部戸当り	1	150～600	PL9
			700～1000	L50x50x6

投影法 第一角法			尺度 FREE		寸法公差	品名 図番	簡易スルースゲート (四方水密・溶接固定)	品番	
承認	検図	検図	設計	製図	製品部			型式	サイズ
				UME	A3 2021年	中部美化企業株式会社		CS4S CS4T	150～1000
				9/3					