
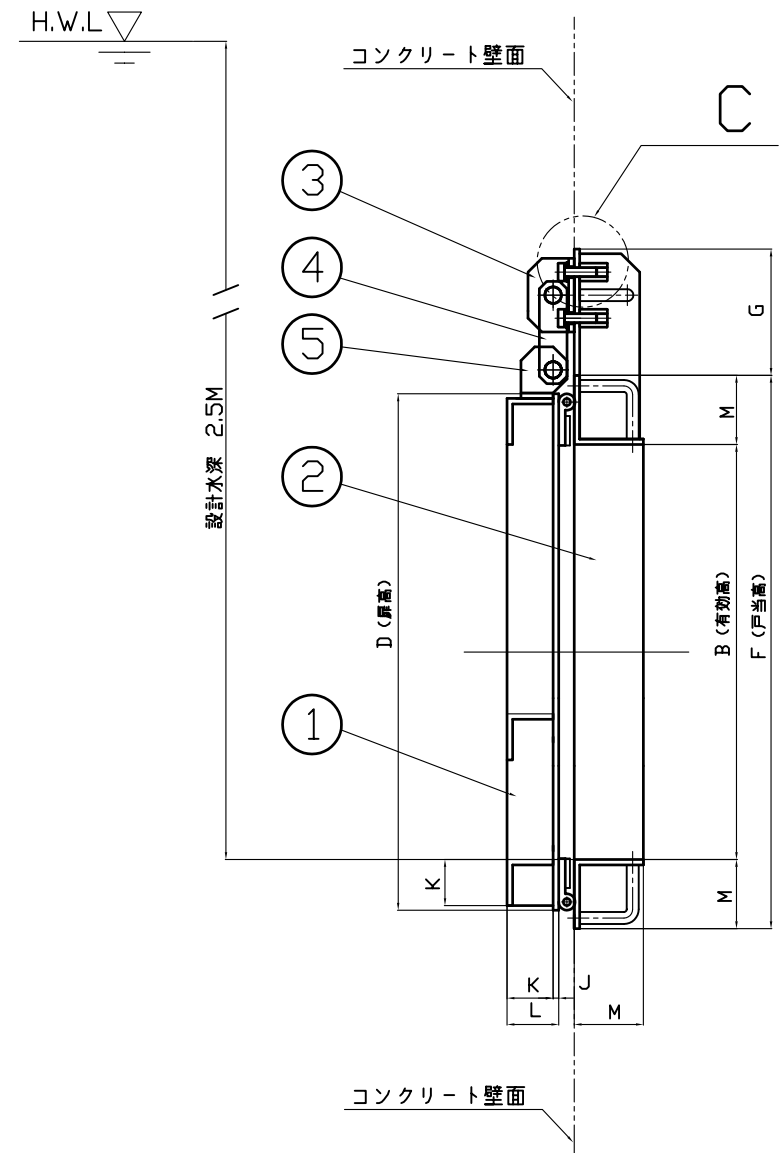
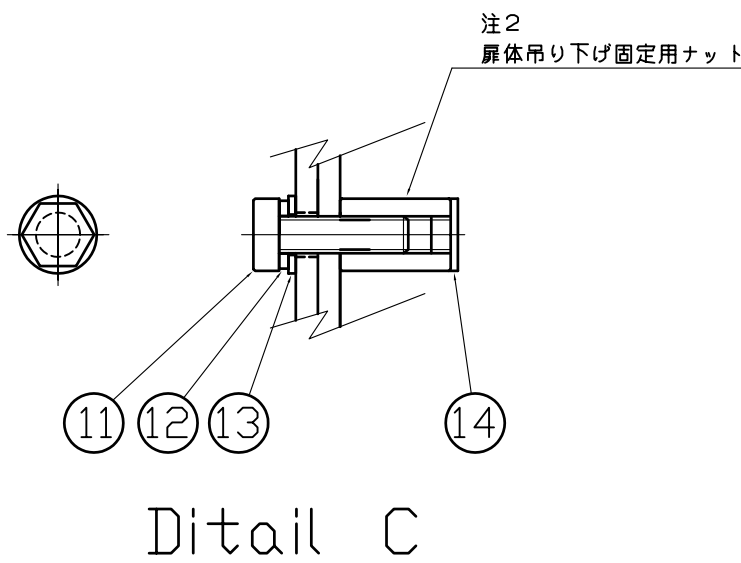
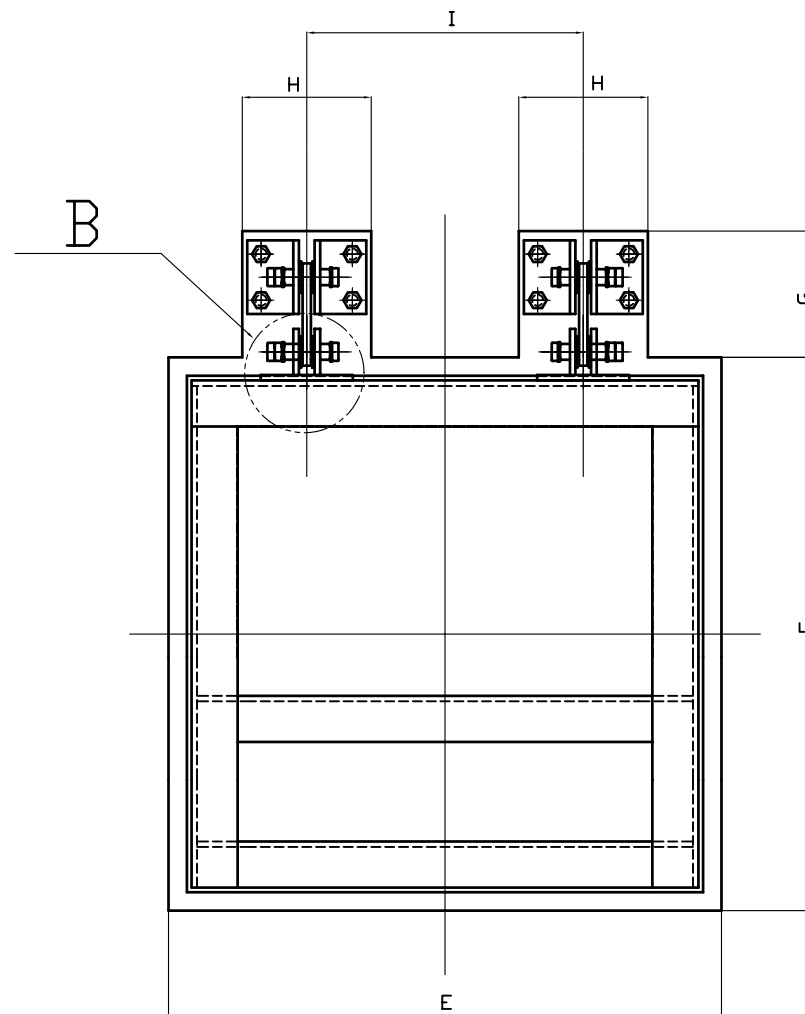
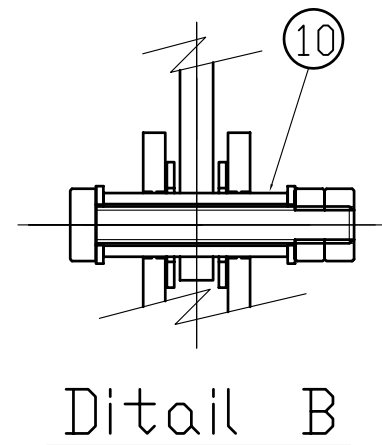
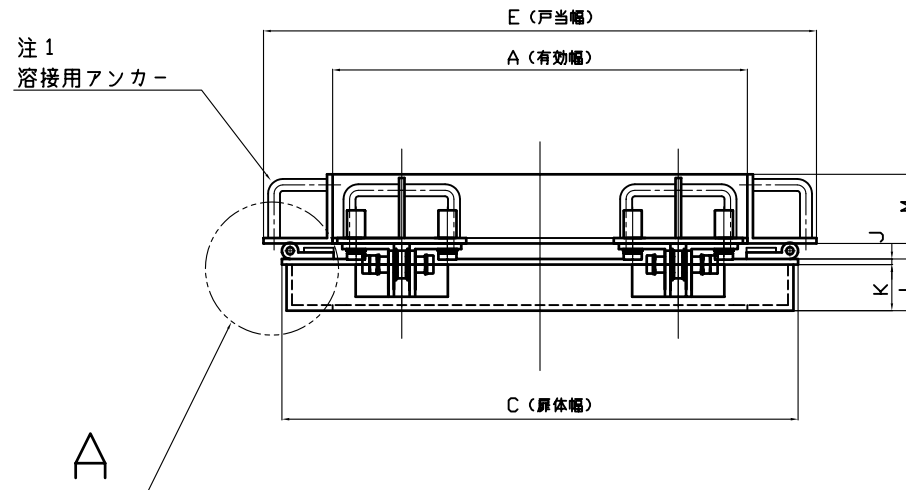


主要部材材質
扉体 : SUS304
戸当り : SUS304

单位: mm

1. 戸当りをコンクリート壁面に設置後、扉体をボルトで吊り下げ固定すること。(Ditail C)
2. 戸当りをコンクリート壁に、箱抜き又は型枠に直付けし溶接用アンカー（注1）に差し筋と溶接固定する事。
3. 扉体吊り下げ固定用ナット（注2）の中にモルタル等が入り込まない様に注意する事。

投影法 		尺 度 S=Free	寸法公差	品 名	ステンレス製フラップゲート角型標準図	品 番	
承認	検閲	設計	製図	技術部	図 番 ZHGS010A	型式	サイズ
		水谷		A1		F6S	300~
				2004年 5/7			350
					 中部美化企業株式会社		

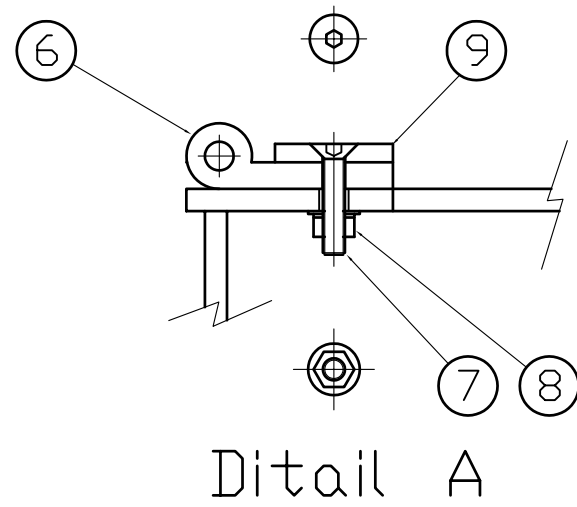

番号	名称	規格	材質
1	扉体		SUS304
2	戸当り		SUS304
3	吊金具A4		SUS304
4	リンクC		SUS304
5	吊金具B4		SUS304
6	Pゴム		CRゴム
7	六角穴付ざらボルト	M6X30	SUS304
8	六角ナット	M6(平/バネ座金付き)	SUS304
9	Pゴム押え板 縦/横		SUS304
10	回転軸C		SUS304
11	六角ボルト	M10×35	SUS304
12	ばね座金	10	SUS304
13	平座金	並丸 10	SUS304
14	樹脂キャップ	10	

	有効断面		扉 体		戸 当 り								
品 番	A	B	C	D	E	F	G	H	I	J	K	L	M
F6S-400	400	400	510	510	550	550	137	140	260	6	50	56	75
F6S-450	450	450	560	560	600	600	137	140	300	6	50	56	75

単位: mm


一般注意事項

- 戸当りをコンクリート壁面に設置後、扉体をボルトで吊り下げ固定すること。(Detail C)
- 戸当りはコンクリート壁に、箱抜き又は型枠に直付けし溶接用アンカー(注1)に差し筋と溶接固定する事。
- 扉体吊り下げ固定用ナット(注2)の中にモルタル等が入り込まない様に注意する事。


主要部材材質
扉体 : SUS304
戸当り : SUS304

図 号	品 名	品 番
水谷	ステンレス製フリップゲート角型標準図	F6S
設計	ZHGS020A	400~450
製図		
校核		
承認		


中部美化企業株式会社

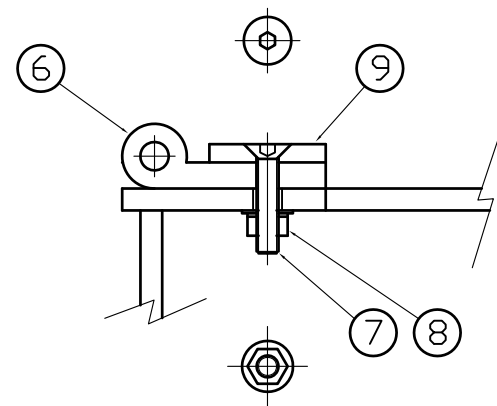

Detail A
(S=1/1)

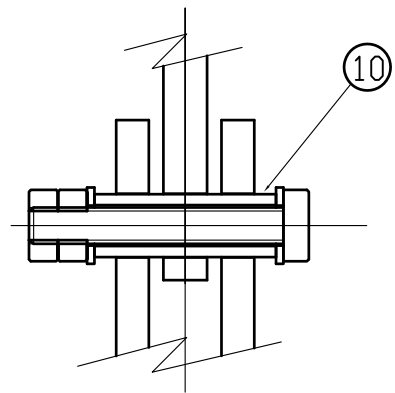


Detail B
(S=1/1)

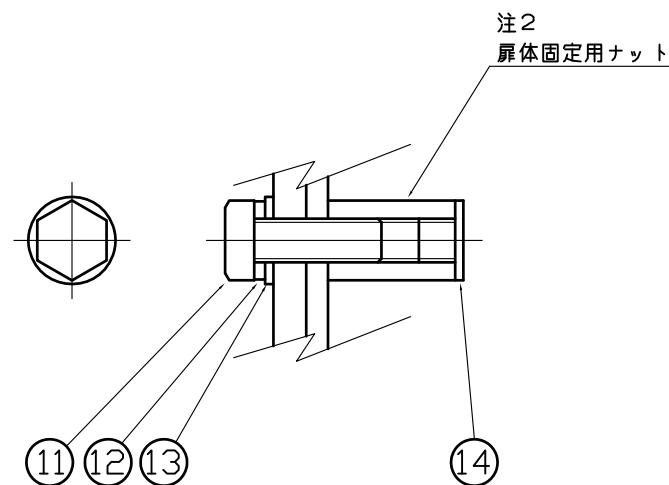


Detail C
(S=1/1)

注1
溶接用アンカー

A

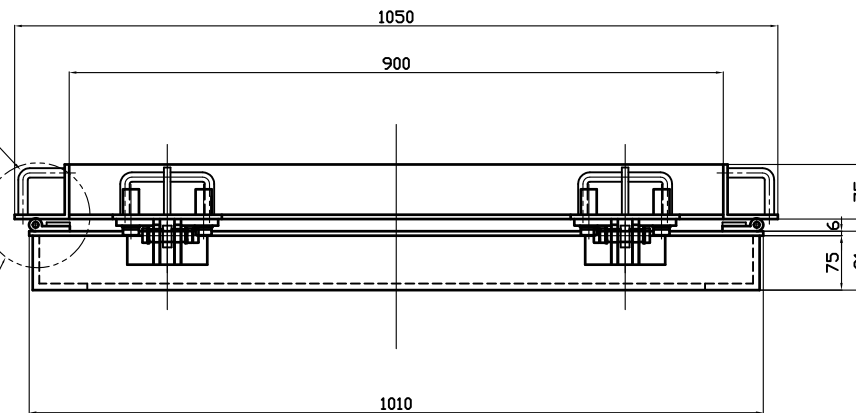


B

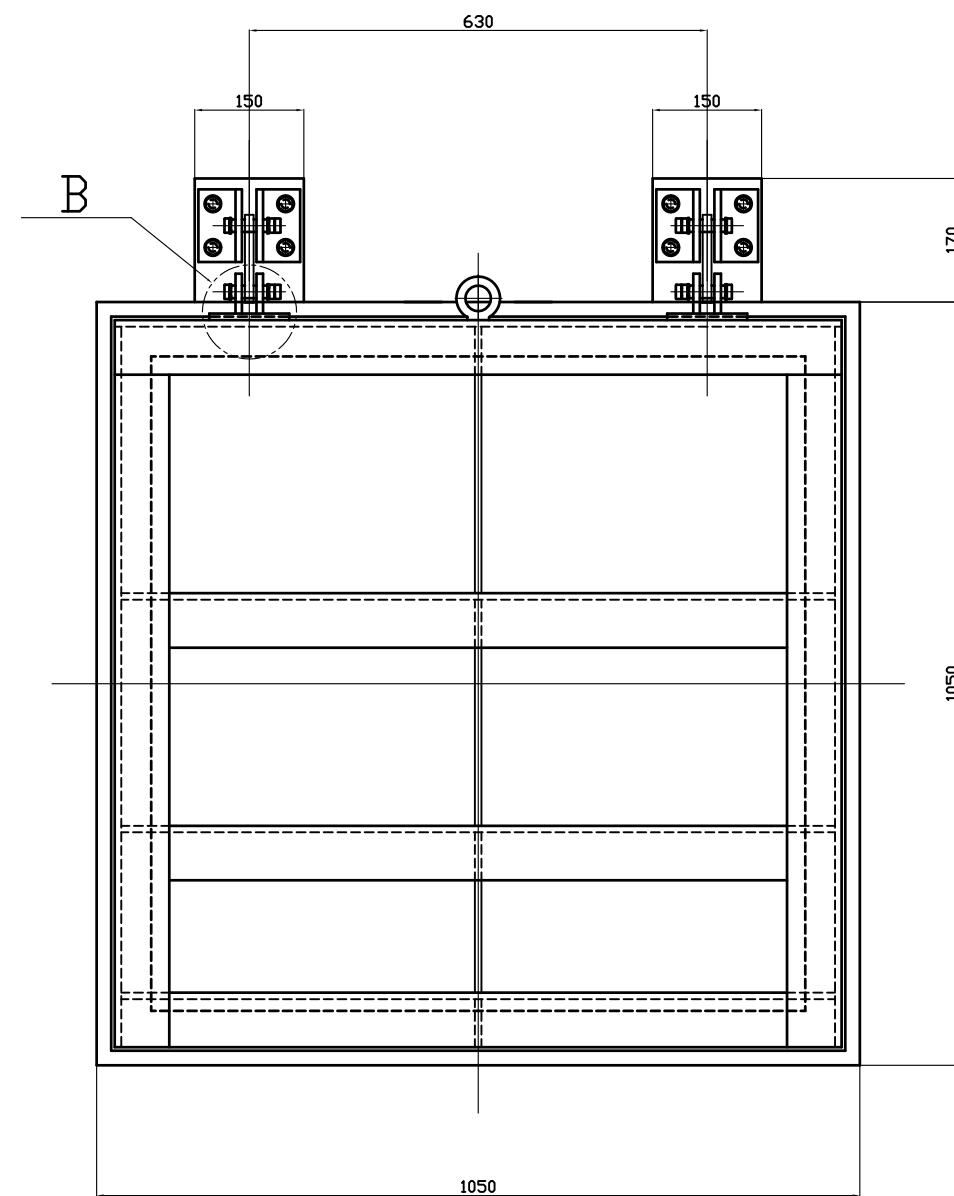

番号	名称	規格	数量	材質	図番
1	扉体		1	SUS304	HPN010090B
2	戸当り		1	SUS304	HPN020090C
3	吊金具A1		4	SUS304	HPN030001A
4	リンクA		2	SUS304	HPN040001A
5	吊金具B1		2	SUS304	HPN050001A
6	Pゴム		1	EPDMゴム	HPN060090A
7	六角穴付さらボルト	M6X30	40	SUS304	
8	六角ナット	M6(平/バネ座金付き)	40	SUS304	
9	Pゴム押え板 縦/横		4	SUS304	HPN070090A
10	回転軸C		4	SUS304	HPN080003A
11	六角ボルト	M12x35	8	SUS304	
12	ばね座金	12	8	SUS304	
13	平座金	並丸 12	8	SUS304	
14	樹脂キャップ	12	8		
15	アイボルト	M16	1	SUS304	

H.W.L

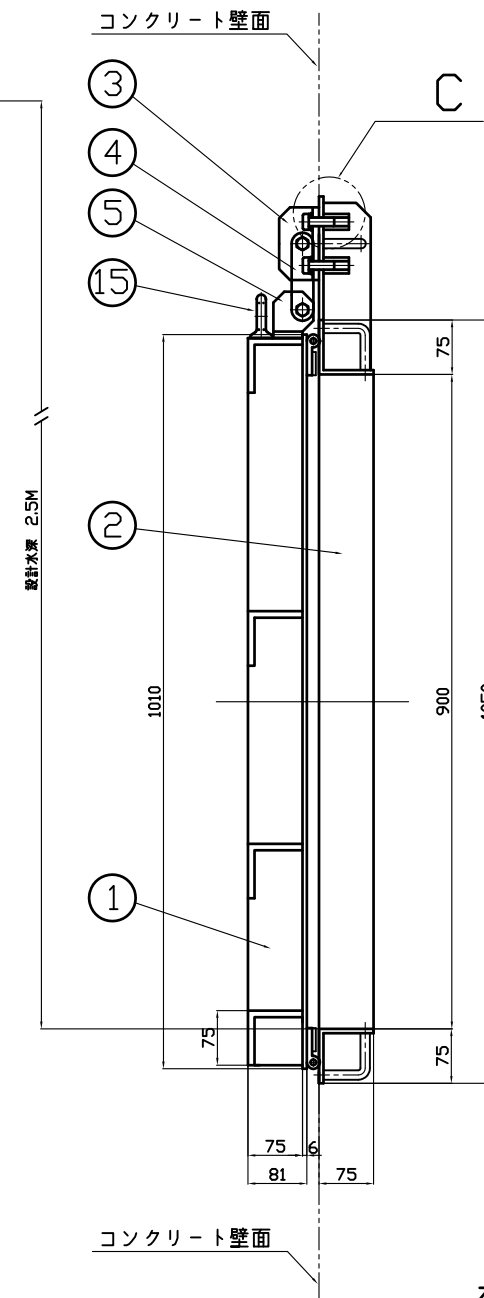


一般注意事項

1. 戸当りをコンクリート壁面に設置後、扉体をボルトで吊り下げ固定すること。(Detail C)
2. 戸当りはコンクリート壁に、箱抜き又は型枠に直付けし溶接用アンカー（注1）に差し筋と溶接固定する事。
3. 扉体固定用ナット（注2）の中にモルタル等が入り込まない様に注意する事。



有効断面 900(幅)×900(高)
設計水深 2.5m

投影法	尺 庫	寸法公差	品 名	ステンレス製フラップゲート角型	品 番
第一角法	S=1/5	寸法公差	図 番	ZHNS090D	F6S 900
承認	設計	製造	検閲	水谷	2/21
					2011年
					中部美化企業株式会社

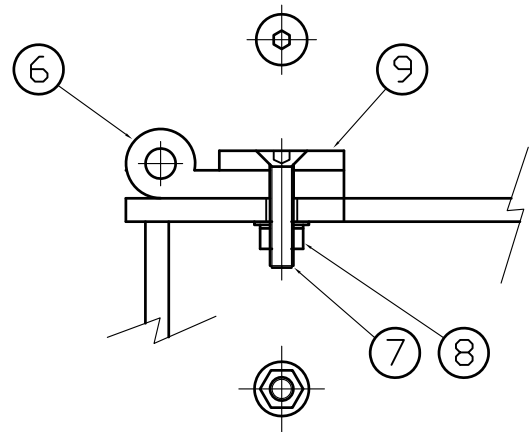


Detail A
(S=1/1)

注1
溶接用アンカー

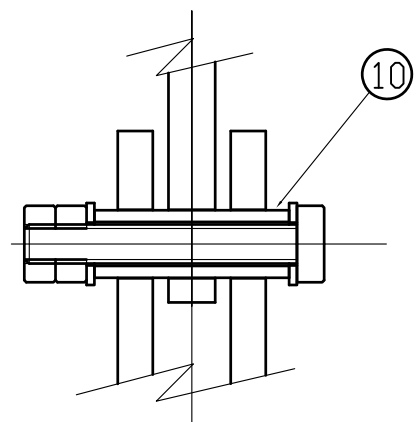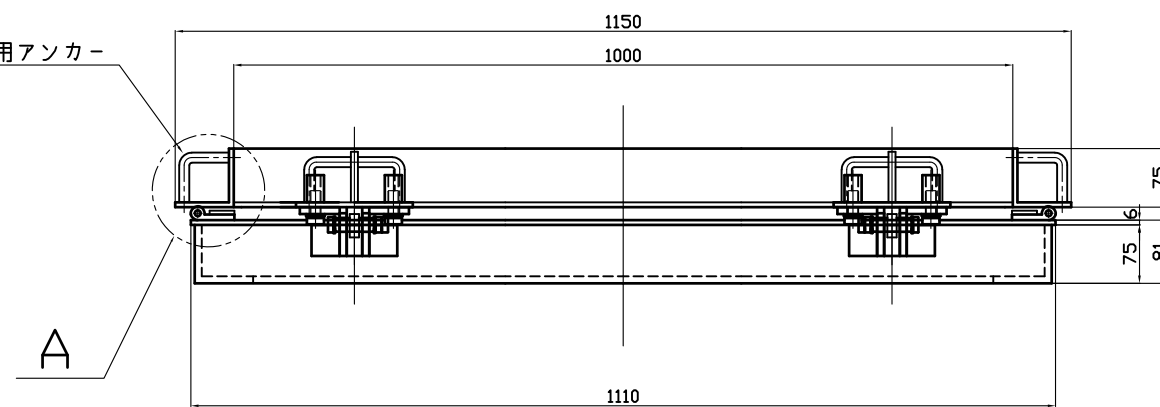

Detail B
(S=1/1)

注2
扉体吊り下げ固定用ナット

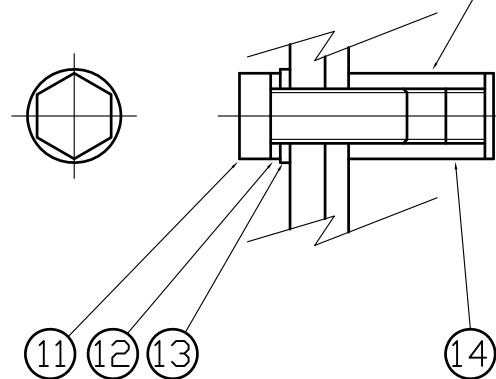


Detail C
(S=1/1)

一般注意事項



1. 戸当りをコンクリート壁面に設置後、扉体をボルトで吊り下げ固定すること。(Detail C)
2. 戸当りはコンクリート壁に、箱抜き又は型枠に直付けし溶接用アンカー（注1）に差し筋と溶接固定する事。
3. 扉体吊り下げ固定用ナット（注2）の中にモルタル等が入り込まない様に注意する事。

番号	名称	規格	数量	材質	図番
1	扉体		1	SUS304	HPN010100B
2	戸当り		1	SUS304	HPN020100C
3	吊金具A1		4	SUS304	HPN030001A
4	リンクA		2	SUS304	HPN040001A
5	吊金具B1		2	SUS304	HPN050001A
6	Pゴム		1	EPDMゴム	HPN060100A
7	六角穴付さらボルト	M6X30	44	SUS304	
8	六角ナット	M6(平/バネ座金付き)	44	SUS304	
9	Pゴム押え板 縦/横		4	SUS304	HPN070100A
10	回転軸C		4	SUS304	HPN080003A
11	六角ボルト	M12×35	8	SUS304	
12	ばね座金	12	8	SUS304	
13	平座金	並丸 12	8	SUS304	
14	樹脂キャップ	12	8		
15	アイボルト	M16	1	SUS304	

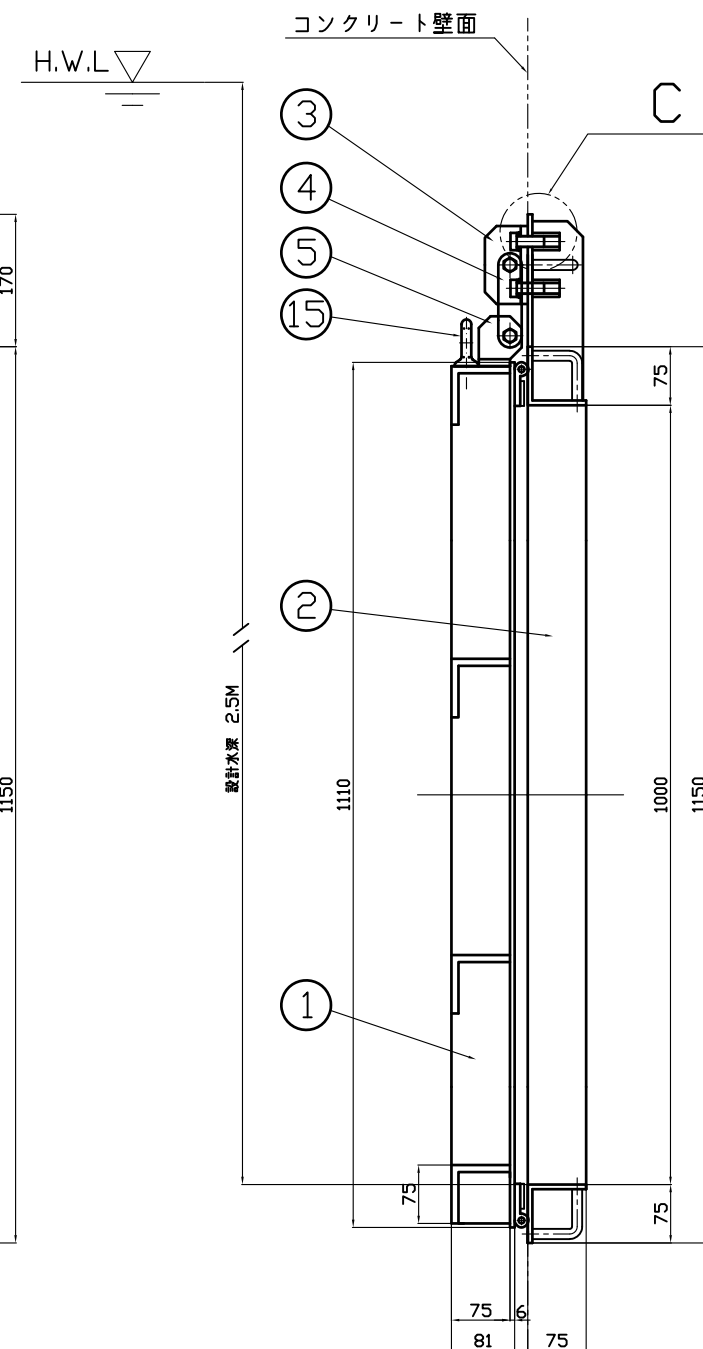

有効断面 1000(幅)×1000(高)
設計水深 2.5m

投影法	尺 度	寸法公差	品 名	ステンレス製フラップゲート角型	品 番
第一角法	S=1/5	寸法公差	図 番	ZHNS100E	F6S 1000
承認	検閲	設計	製造	技術部	
		水谷		2010年 4/8	
中部美化企業株式会社					

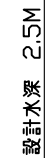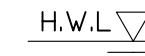




主要部材材質
扉体 : SS400
戸当り : SUS304

单位: mm

1. 戸当りをコンクリート壁面に設置後、扉体をボルトで吊り下げ固定すること。(Ditail C)
2. 戸当りをコンクリート壁に、箱抜き又は型枠に直付けし溶接用アンカー（注1）に差し筋と溶接固定する事。
3. 扉体吊り下げ固定用ナット（注2）の中にモルタル等が入り込まない様に注意する事。

投形法 		尺 度 S=Free		寸法公差		品 名 鋼製フリップゲート角型標準図		品 番	
承認	検閲	設計	製図	技術部		図 番 ZHGT010A	型式	サイズ	
		水谷		A1 2004年 5/7			F6T	300~350	
							 中部美化企業株式会社		

番号	名 称	数 量	材 質
1	扉体	1	SS400
2	戸当り	1	SUS304
3	ヒンジ	2	SUS304
4	止水ゴム	1	C R

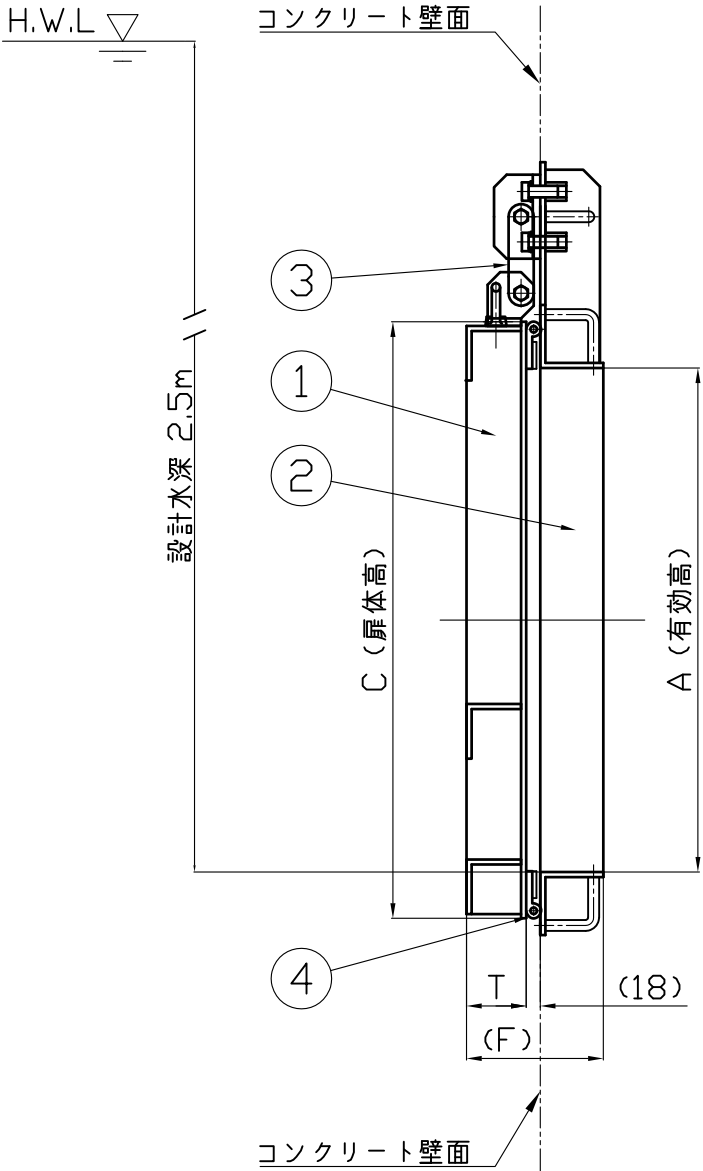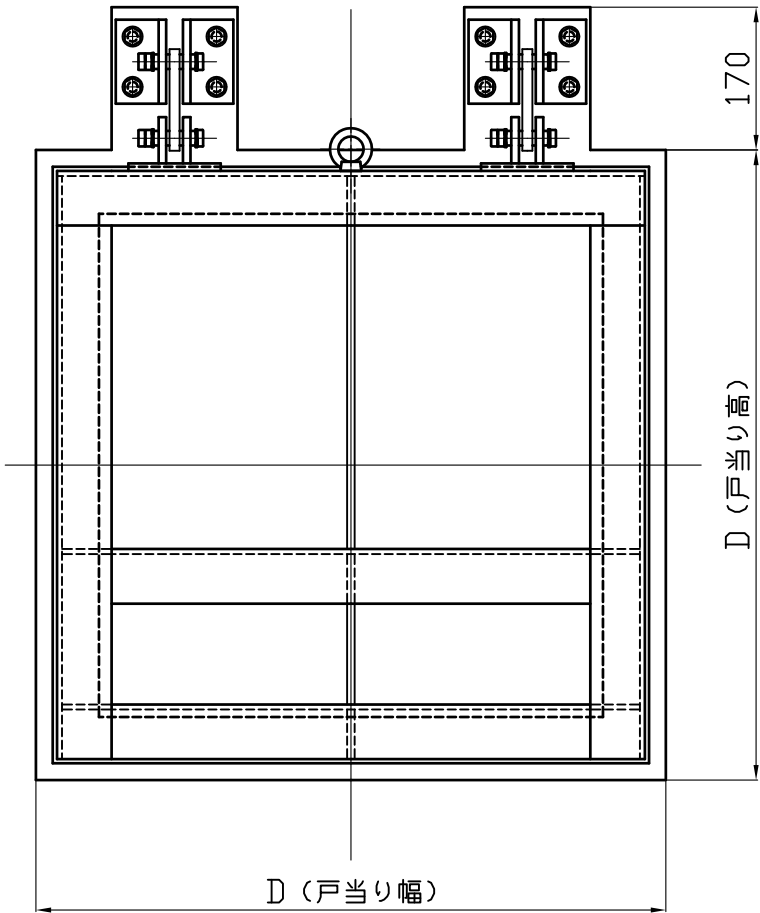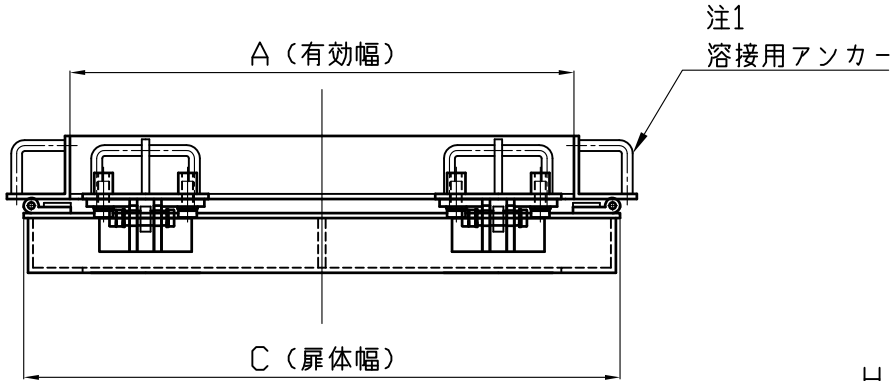

単位：mm


品 番	A	C	D	F	T
F6T-500	500	610	650	164	71
F6T-600	600	710	750	164	71
F6T-700	700	810	850	174	81
F6T-800	800	910	950	174	81

主要部材材質
扉体：SS400(塩化ゴム系塗料 水色"E69-70L")
戸当り：SUS304

一般注意事項



- 戸当りはコンクリート壁に、箱抜き又は型枠に直付けし溶接用アンカー（注1）に差し筋と溶接固定する事。
- 溶接固定後、モルタルまたは二次コンクリート等で止水処理を施す事。

投影法 ☉			尺 度 FREE		寸法公差		品 名 鋼製フラップゲート角型 (標準図)	品 番	
承認	検図	検図	設計	製図	製品部			型 式	サ イ ズ
				S.O	A3 2020年		図 番	ZHGT030B	F6T 500~800
							 中部美化企業株式会社		

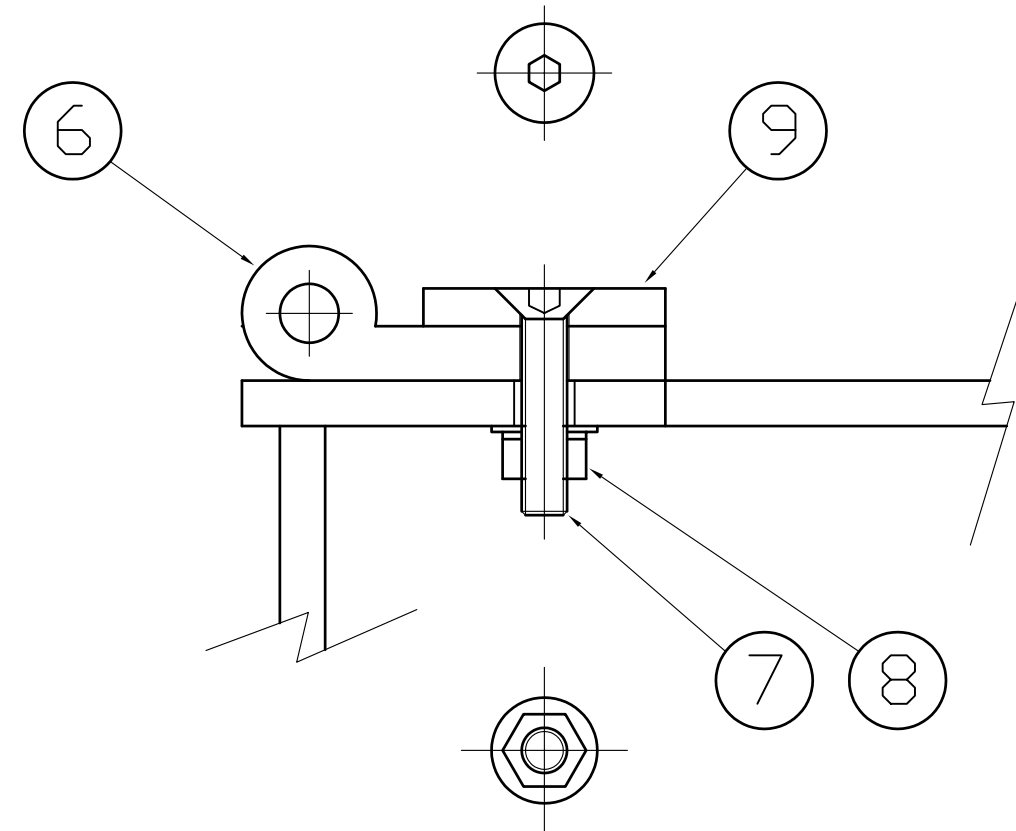


Detail A
(S=1/1)

注1
溶接用アンカー

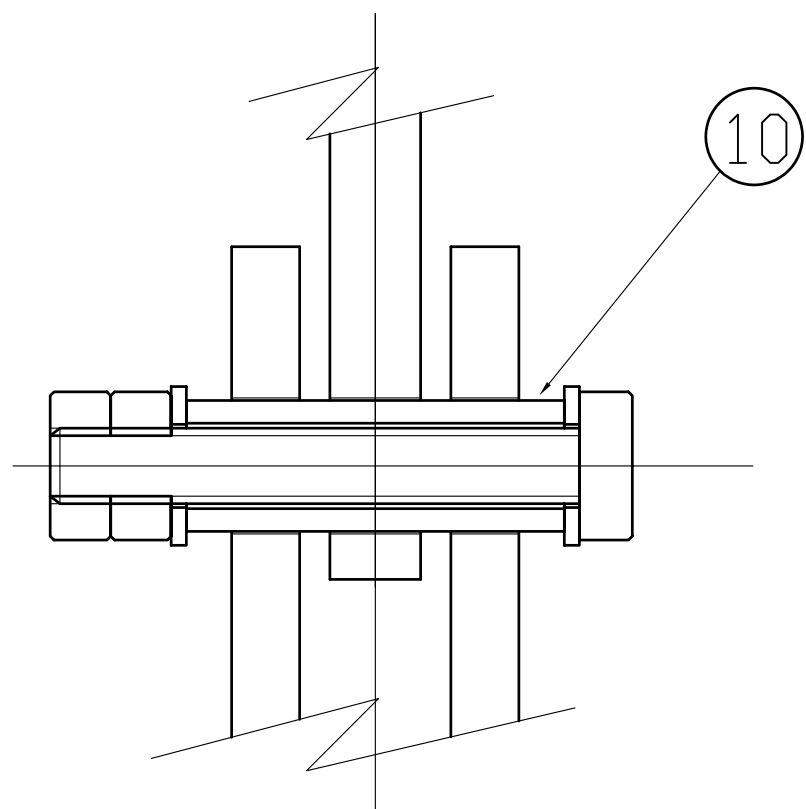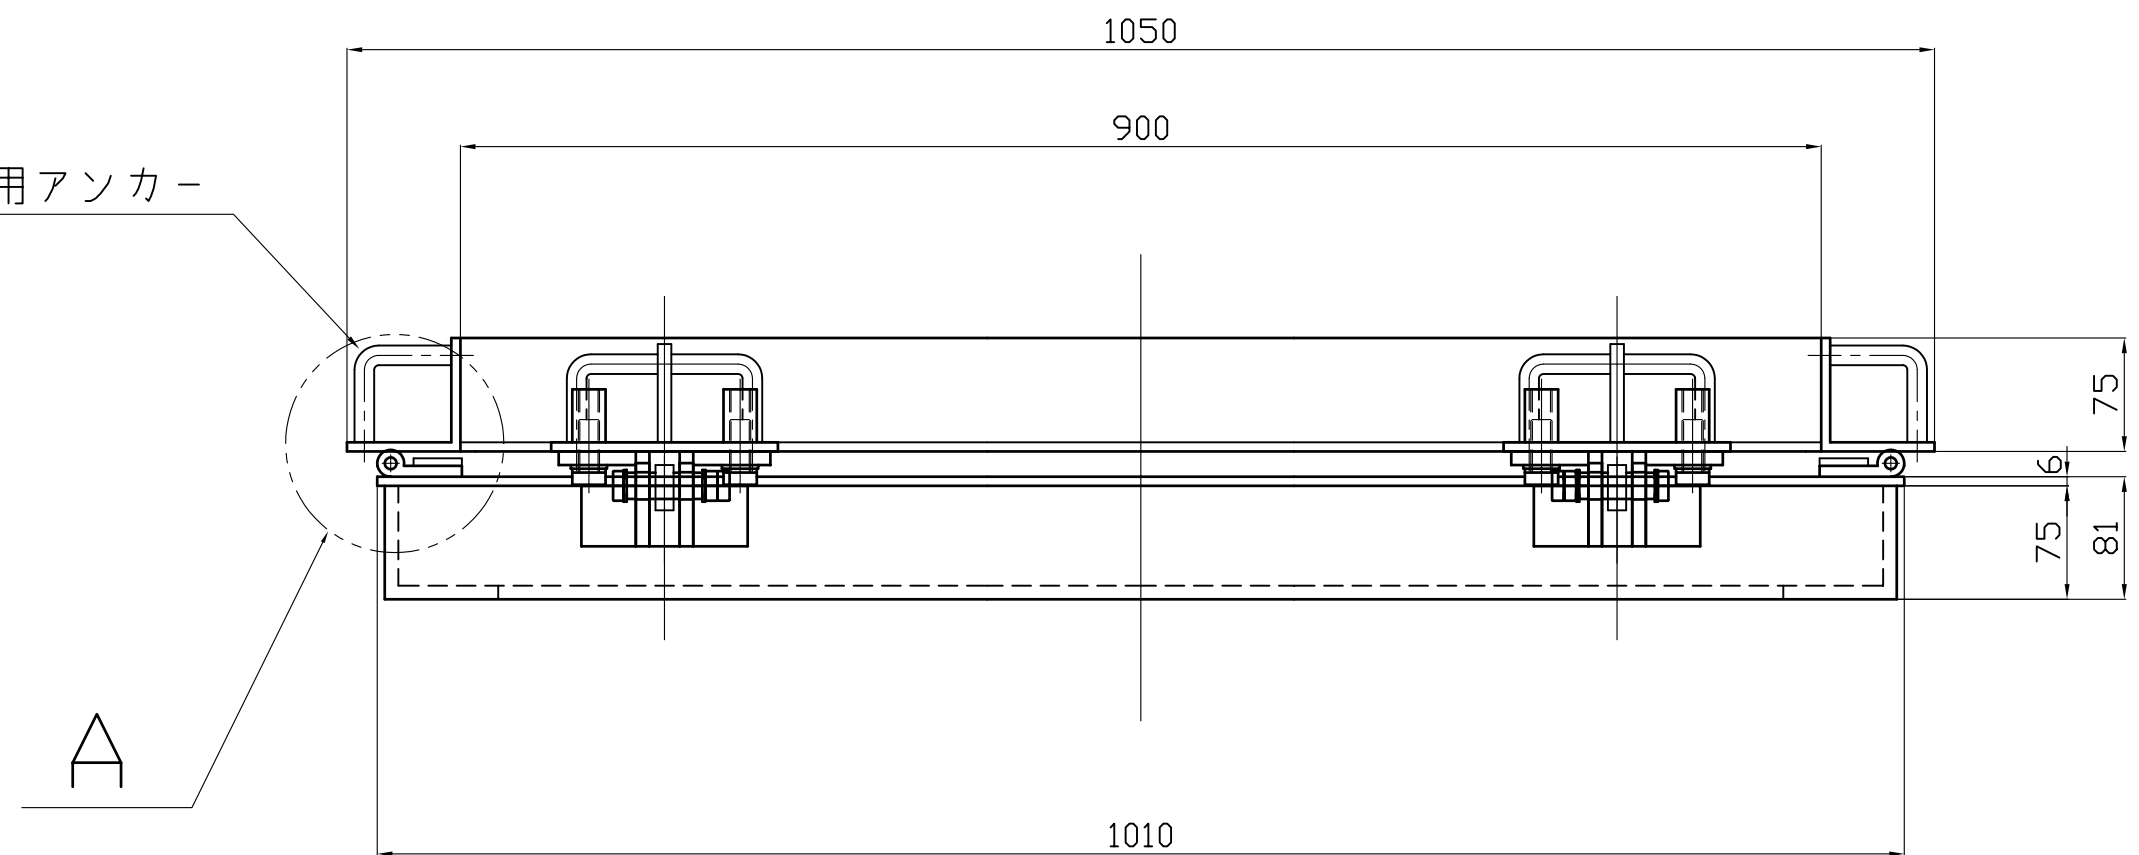


Detail B
(S=1/1)

注2
扉体吊り下げ固定用ナット

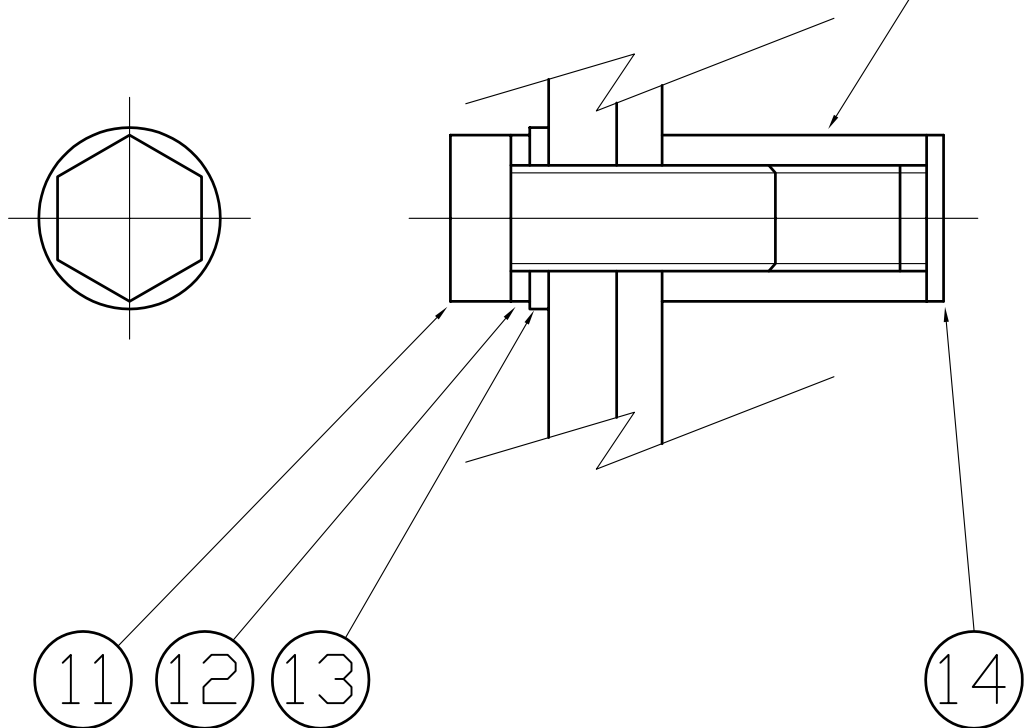


Detail C
(S=1/1)

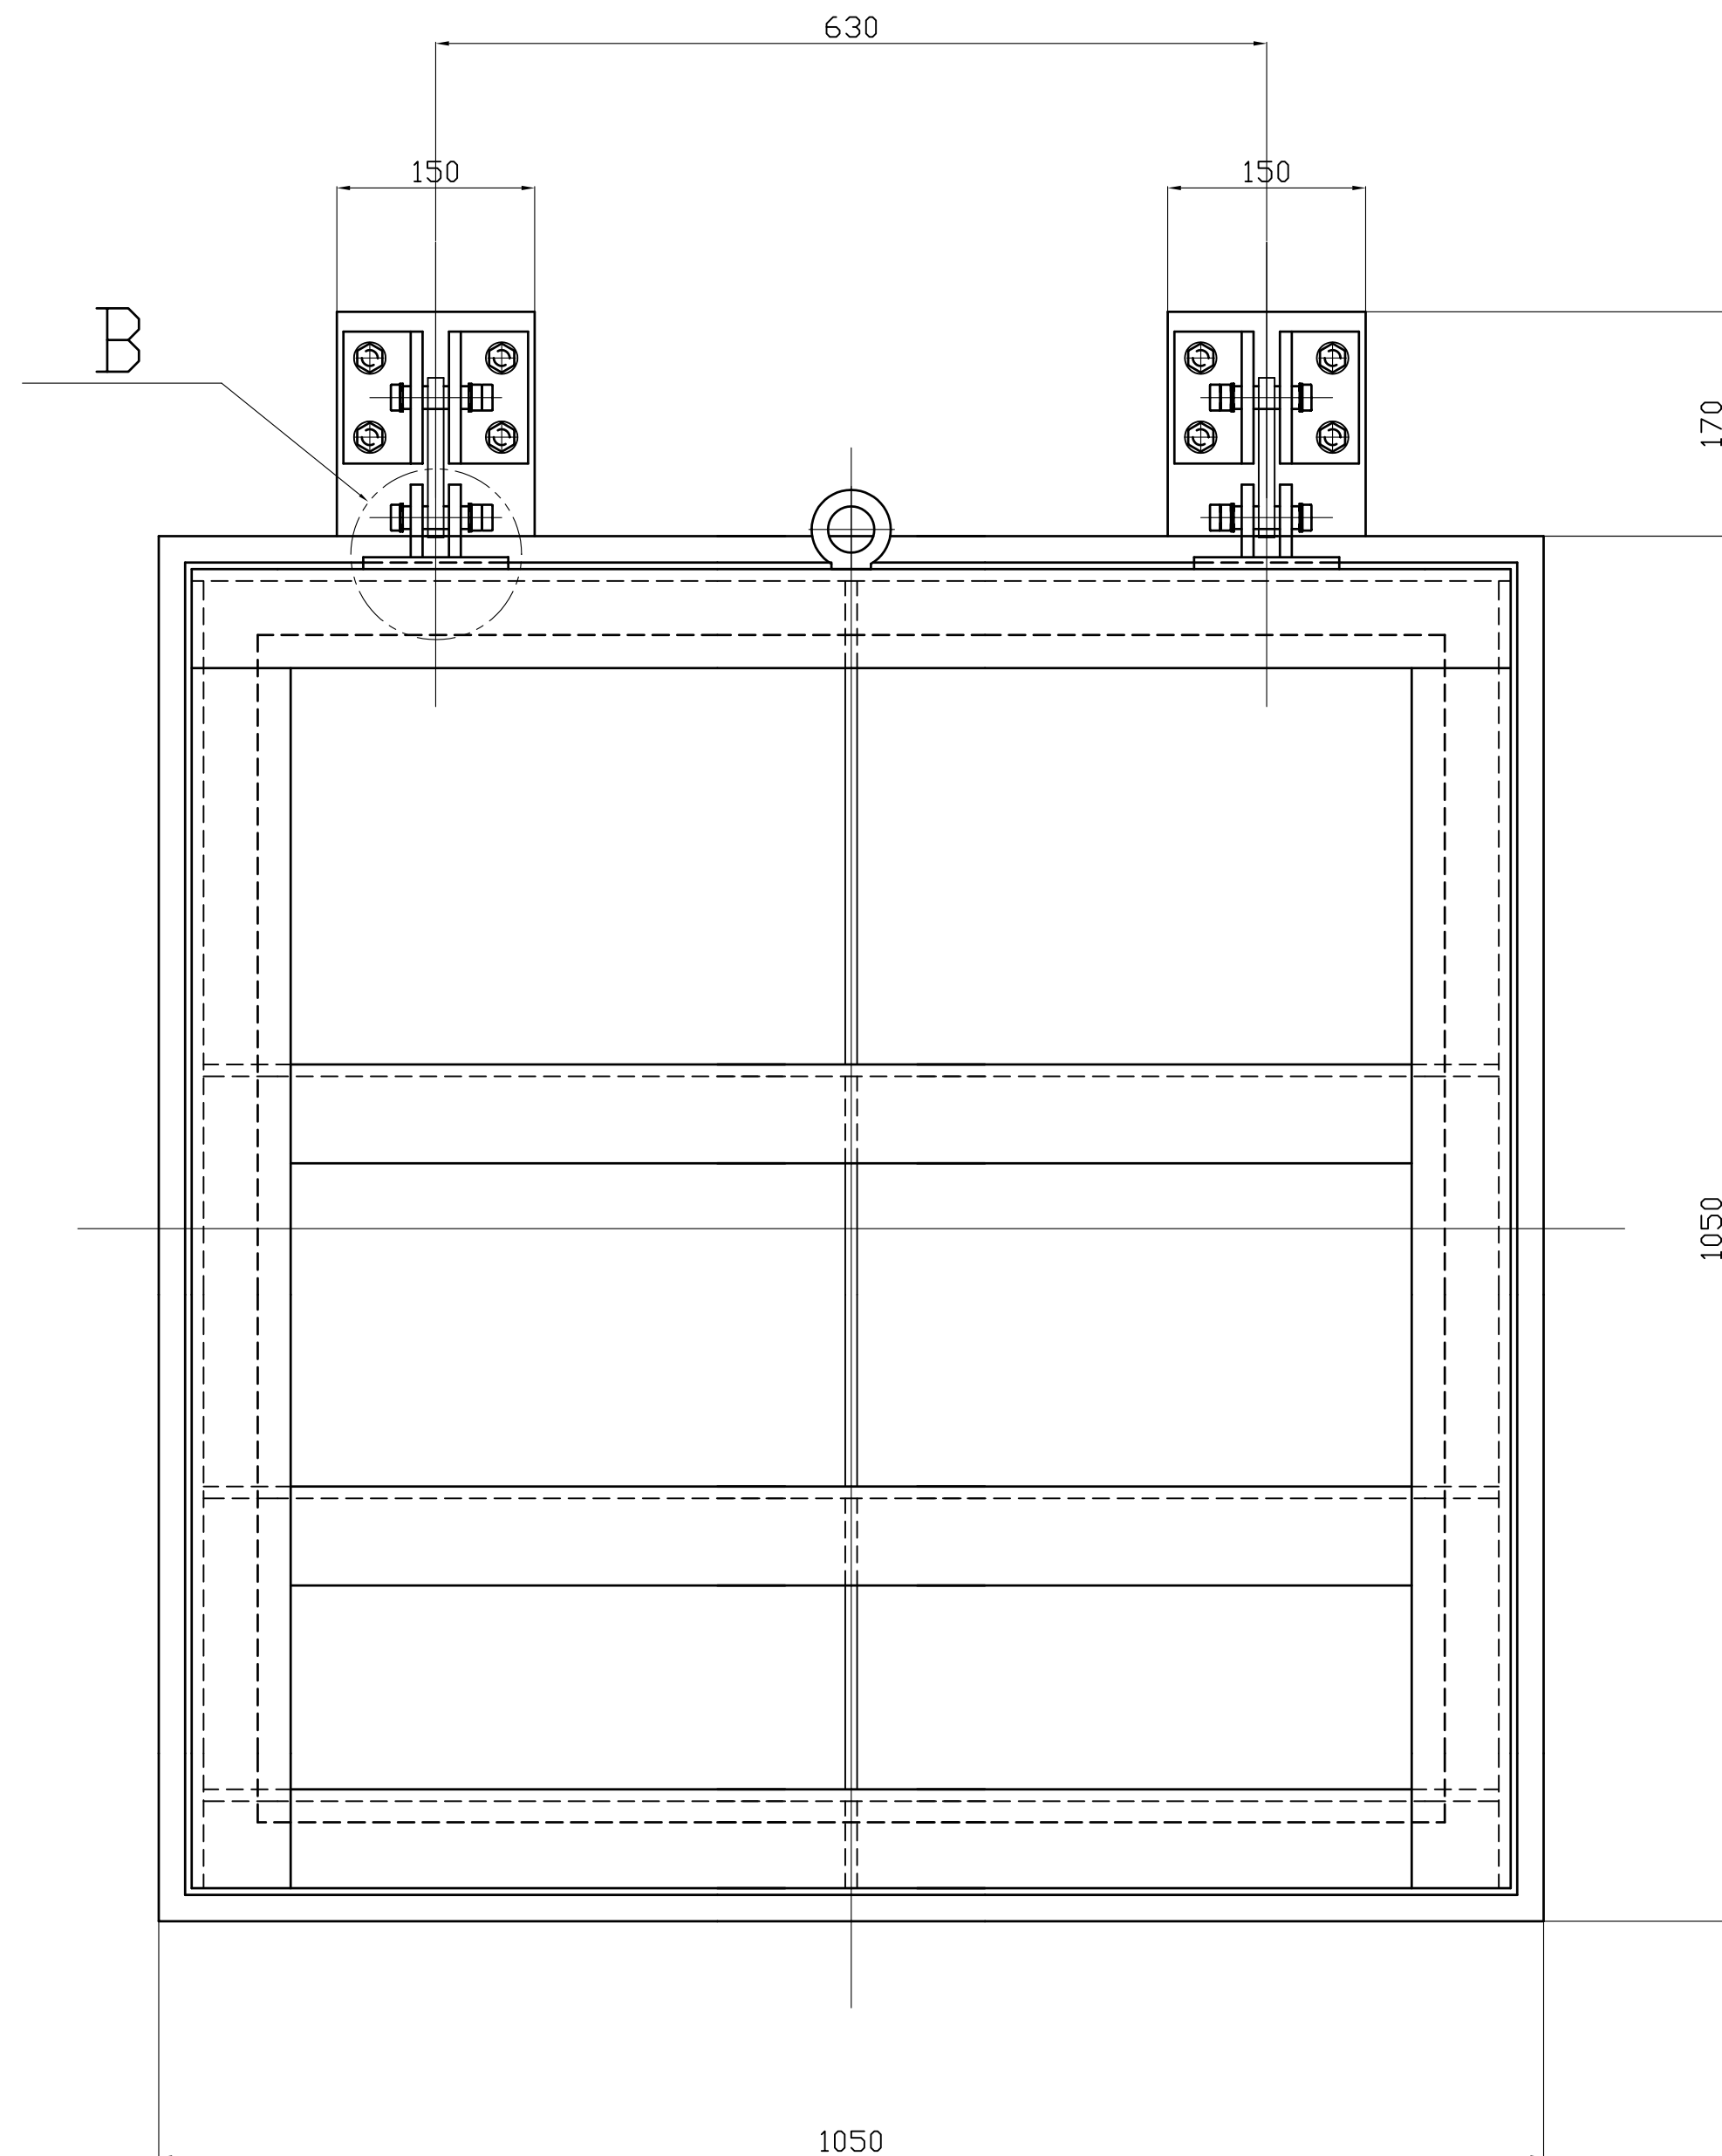

H.W.L.▽

設計水深 2.5M

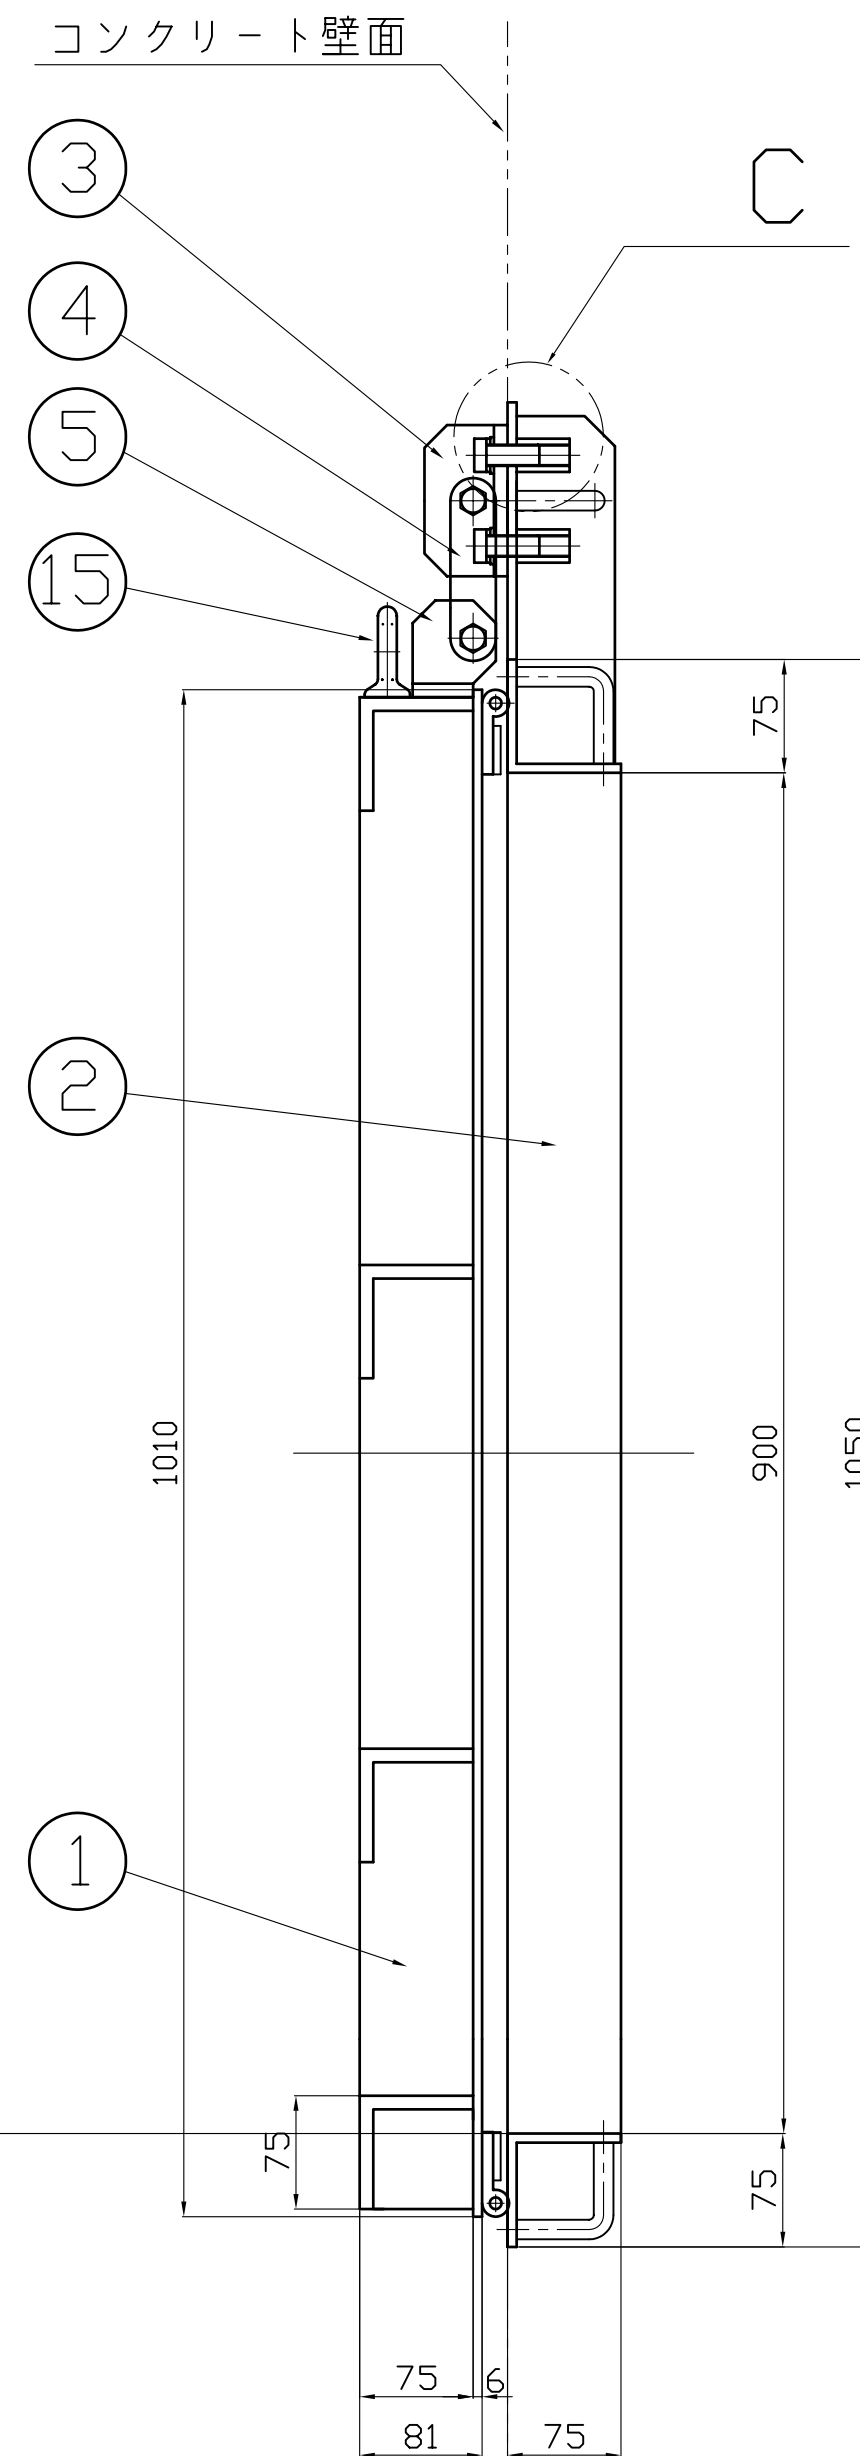

番号	名称	規格	数量	材質	図番
1	扉体	表面処理(塩化ゴム系塗料・ブルー)	1	SS400	HPN011090B
2	戸当り		1	SUS304	HPN020090C
3	吊金具A1		4	SUS304	HPN030001A
4	リンクA		2	SUS304	HPN040001A
5	吊金具B1		2	SUS304	HPN050001A
6	Pゴム		1	CRゴム	HPN060090A
7	六角穴付さらボルト	M6X30	40	SUS304	
8	六角ナット	M6(平/バネ座金付き)	40	SUS304	
9	Pゴム押え板 縦/横		4	SUS304	HPN070090A
10	回転軸C		4	SUS304	HPN080003A
11	六角ボルト	M12×35	8	SUS304	
12	ばね座金	12	8	SUS304	
13	平座金	並丸 12	8	SUS304	
14	樹脂キャップ	12	8		
15	アイボルト	M16	1	SUS304	

一般注意事項

1. 戸当りをコンクリート壁面に設置後、扉体をボルトで吊り下げ固定すること。(Detail C)
2. 戸当りはコンクリート壁に、箱抜き又は型枠に直付けし溶接用アンカー(注1)に差し筋と溶接固定する事。
3. 扉体吊り下げ固定用ナット(注2)の中にモルタル等が入り込まない様に注意する事。



有効断面 900(幅)×900(高)
設計水深 2.5m

投影法 ①	尺 度 S=1/5	寸法公差	品 名	鋼製フラップゲート角型	品 番
承認	検図	設計	製図	技術部	型式
		水谷		A1 2011年	サイズ
		2/22			

中部美化企業株式会社


Detail A
(S=1/1)

注 1
溶接用アソカー

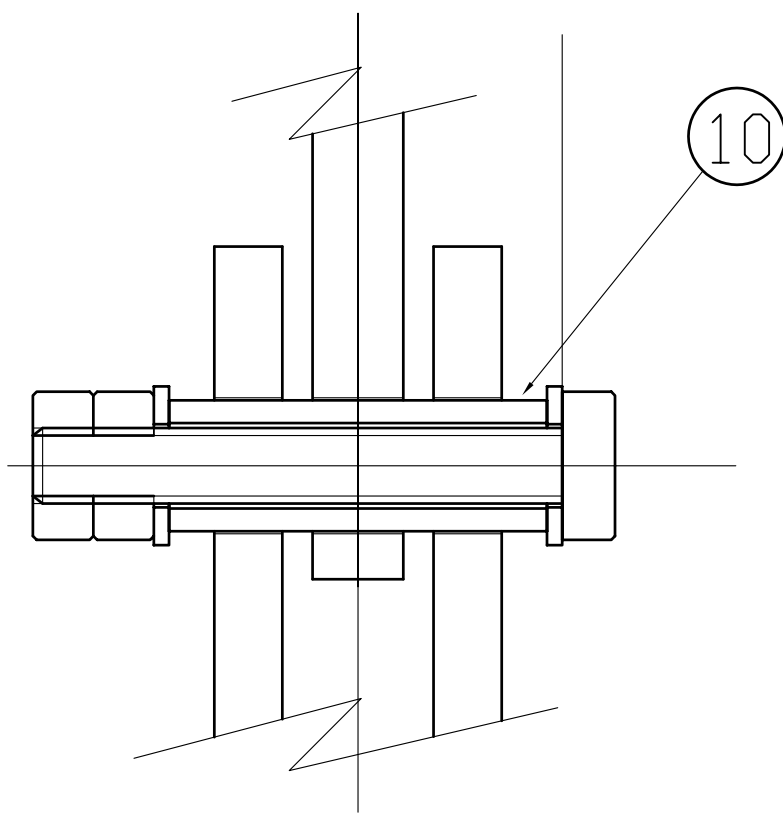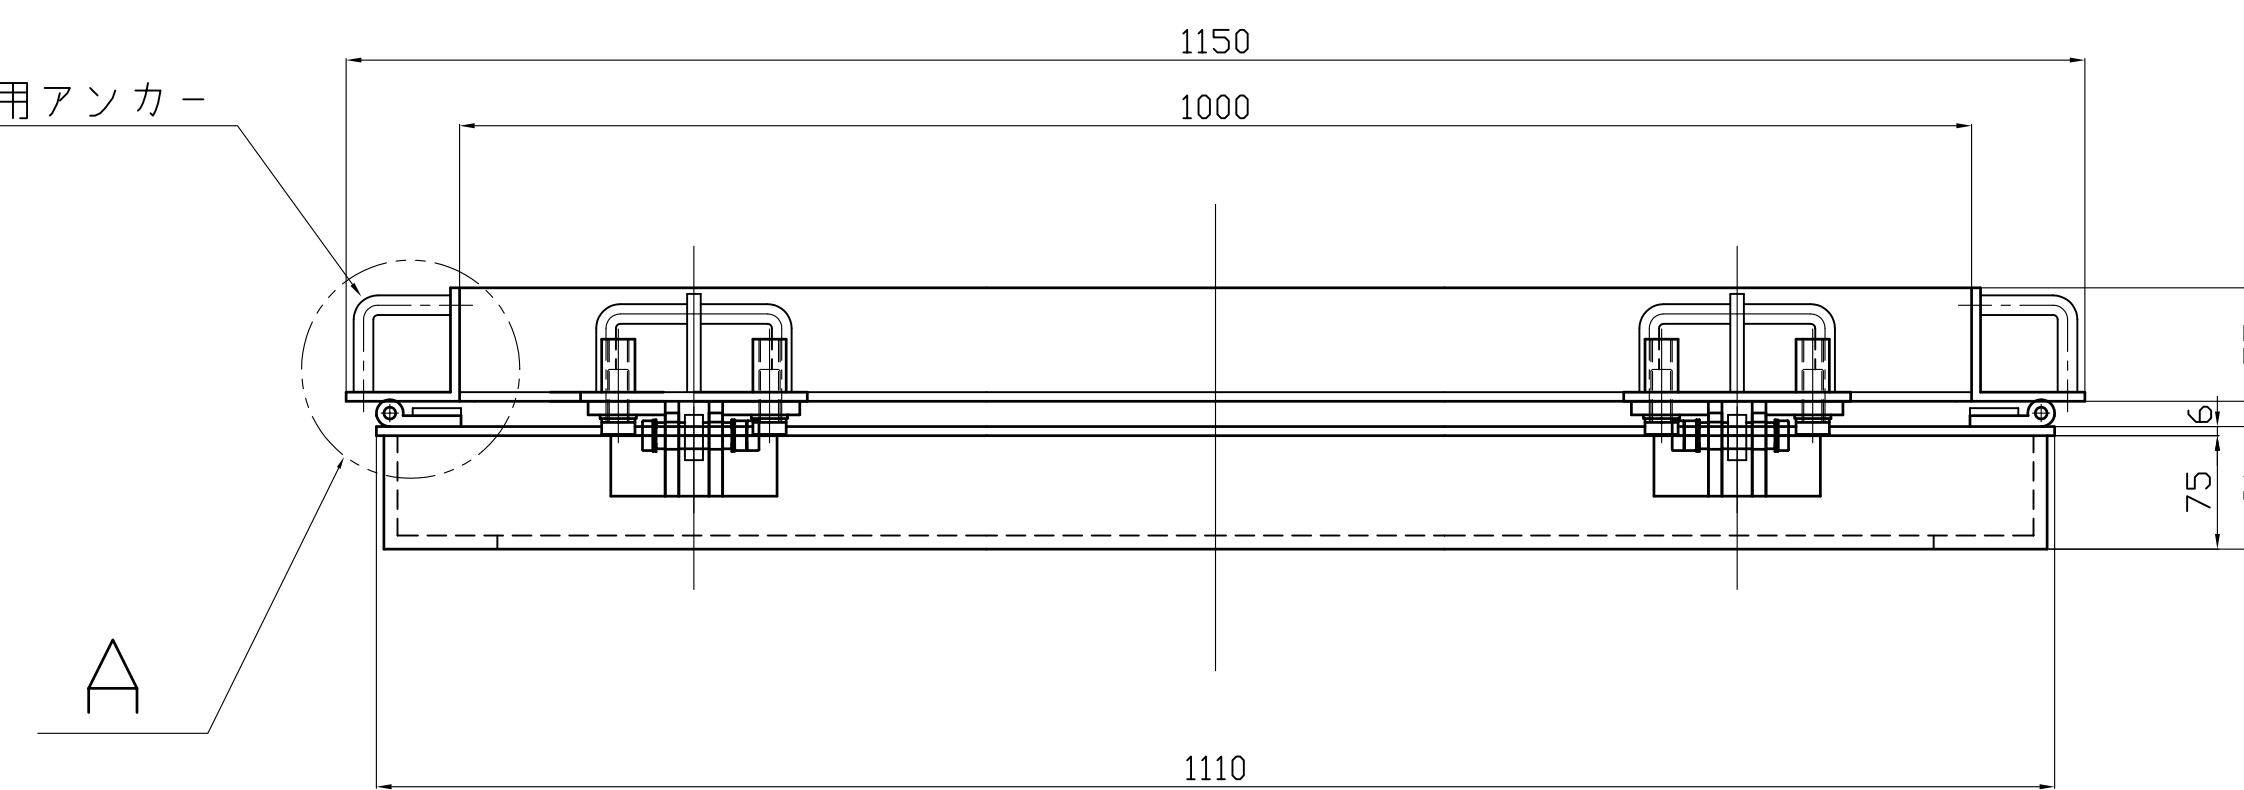


Detail B

注2
扉体吊り下げ固定用ナット

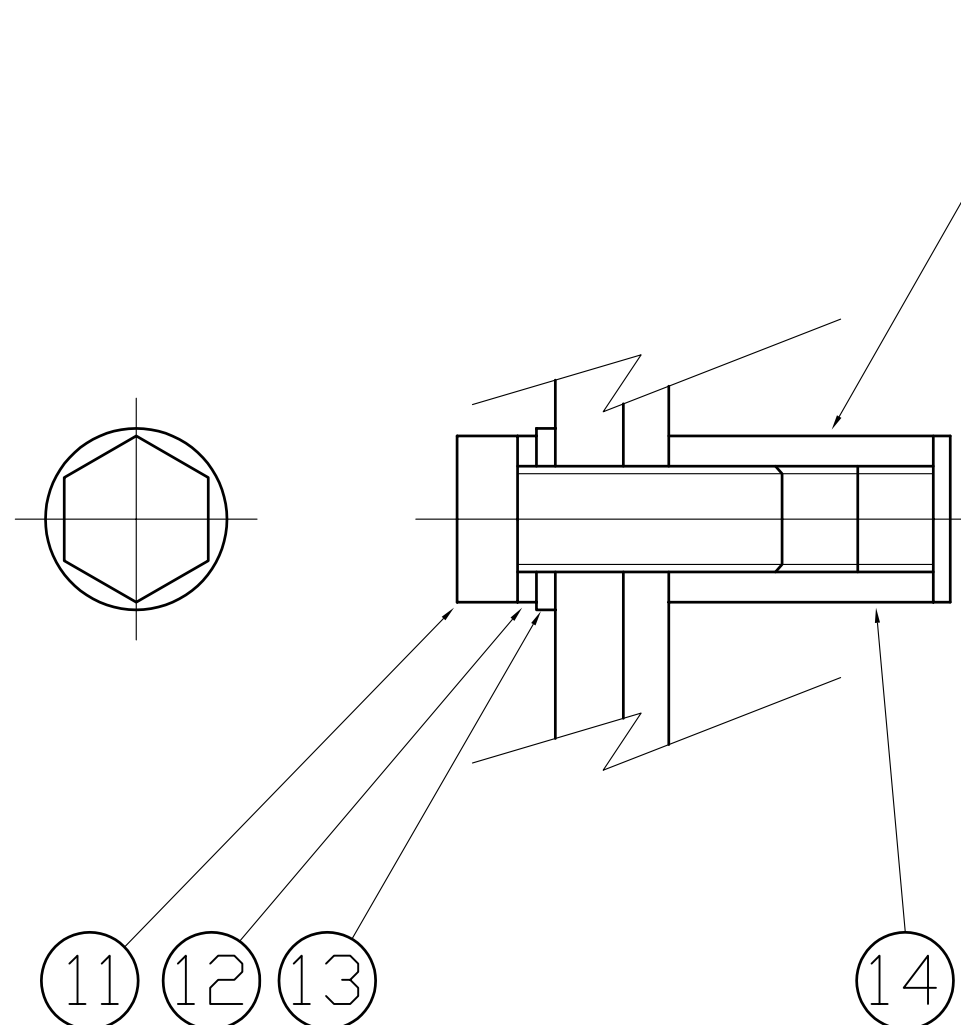


Ditail C
 (S=1/1)

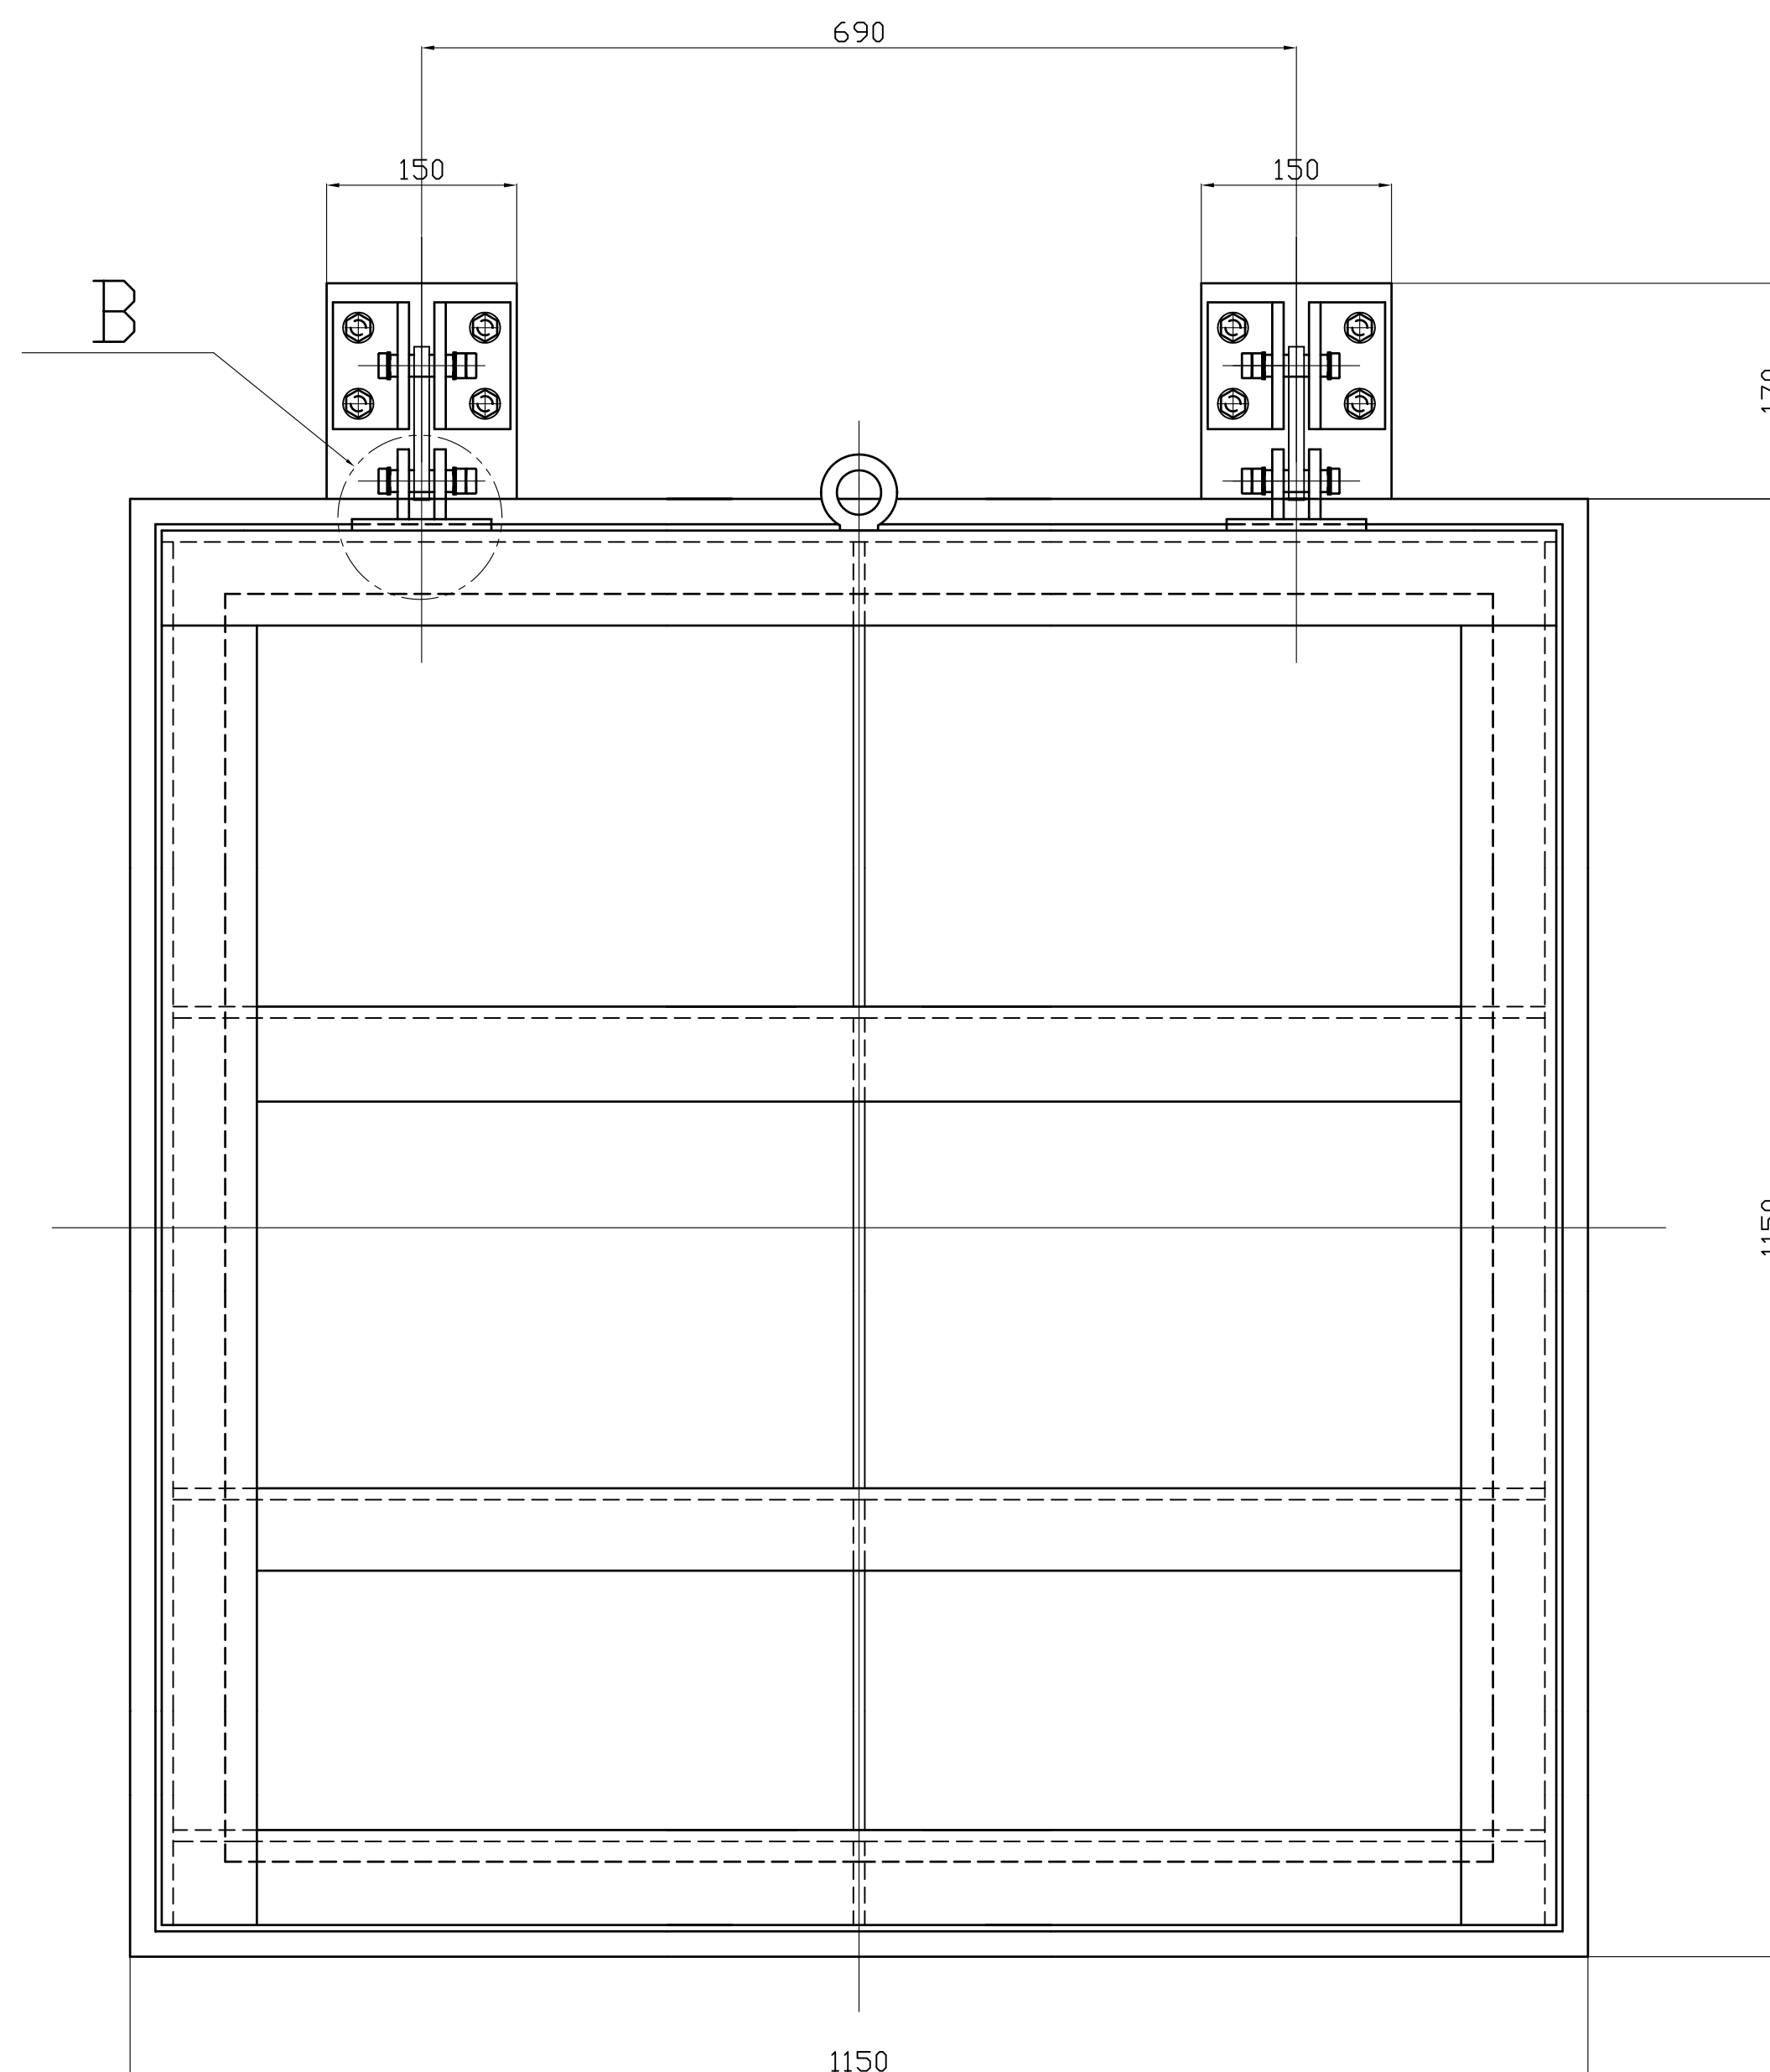

一般注意事項

1. 戸当りはコンクリート壁面に設置後、扉体をボルトで吊り下げ固定すること。(Detail C)
2. 戸当りはコンクリート壁に、箱抜き又は型枠に直付けし溶接用アンカー（注1）に差し筋と溶接固定する事。
3. 扉体吊り下げ固定用ナット（注2）の中にモルタル等が入り込まない様に注意する事。

番号	名称	規格	数量	材質	図番
1	扉体	表面処理（塩化ゴム系塗料・ブルー）	1	SS400	HPN011100B
2	戸当り		1	SUS304	HPN020100C
3	吊金具A1		4	SUS304	HPN030001A
4	リンクA		2	SUS304	HPN040001A
5	吊金具B1		2	SUS304	HPN050001A
6	Pゴム		1	CRゴム	HPN060100A
7	六角穴付さらボルト	M6X30	44	SUS304	
8	六角ナット	M6（平／バネ座金付き）	44	SUS304	
9	Pゴム押え板 縦／横		4	SUS304	HPN070100A
10	回転軸C		4	SUS304	HPN080003A
11	六角ボルト	M12×35	8	SUS304	
12	ばね座金	12	8	SUS304	
13	平座金	並丸 12	8	SUS304	
14	樹脂キャップ	12	8		
15	アイボルト	M16	1	SUS304	

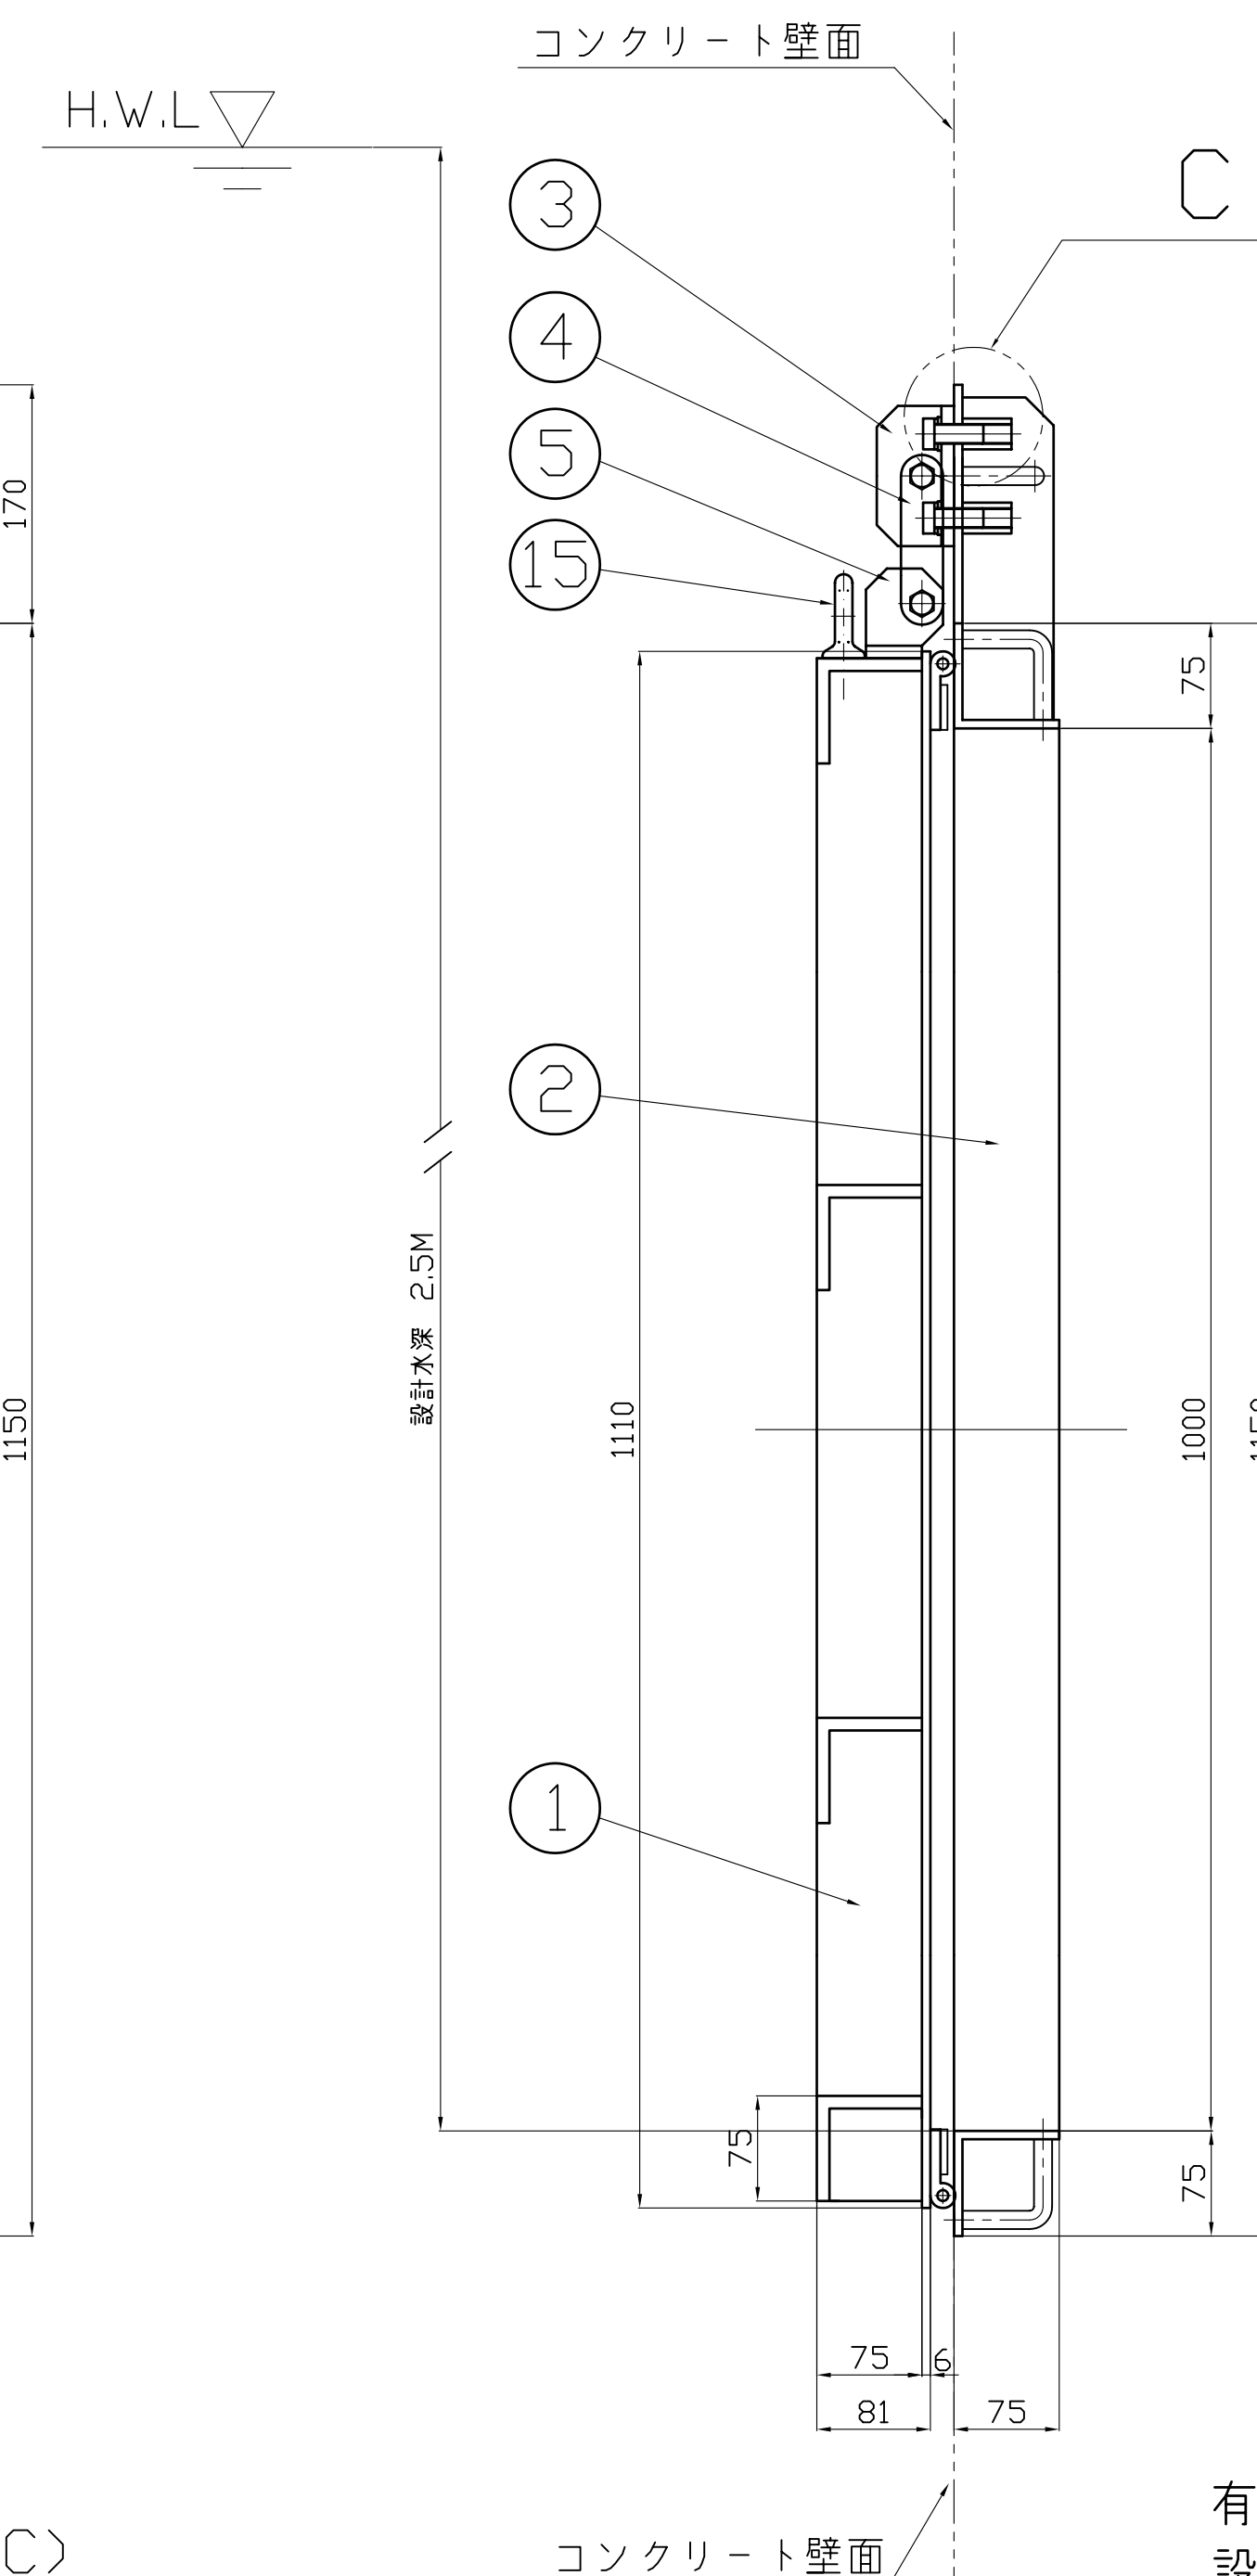

有効断面 1000(幅)×1000(高)
設計水深 2.5m

投影法 		尺 度 S=1/5		寸法公差		品 名		鋼製フラップゲート角型		品 番	
承認		検印		設計		製図		技術部		型式	
				水谷				A1		F6T	
								2010年 4/8		1000	
								 中部美化企業株式会社			