



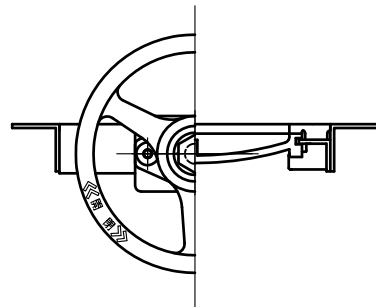


アームコ型ゲート 標準図

扉体：SCS13 フレーム：SUS304

単位：mm

品 番	A	D	F	J	H	L (最小)		X
CASS-100	100	230	75	32	350	ご 指 示 寸 法	380	ご 指 示 寸 法
CASS-150	150	280	75	32	350		480	
CASS-200	200	330	75	32	350		580	
CASS-250	250	380	75	32	350		680	
CASS-300	300	430	75	32	350		780	
CASS-350	350	480	85	32	350		880	
CASS-400	400	530	88	32	350		980	
CASS-450	450	580	100	32	350		1080	
CASS-500	500	630	105	32	350		1180	
CASS-600	600	760	108	36	500		1380	

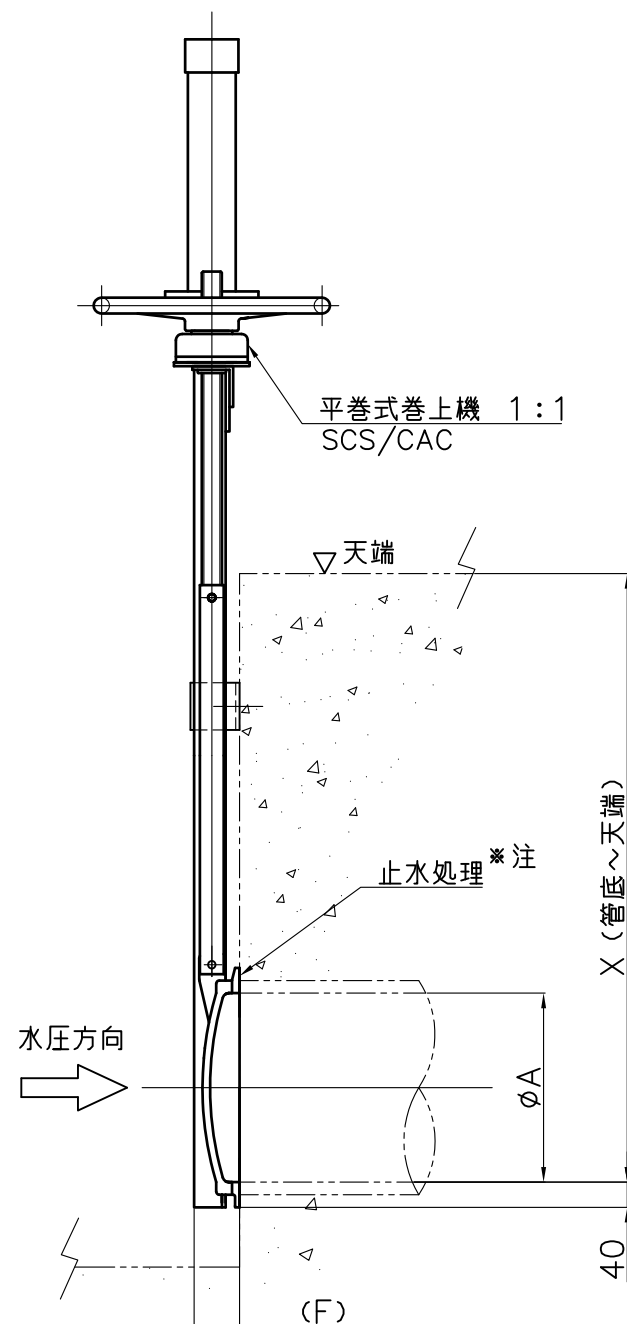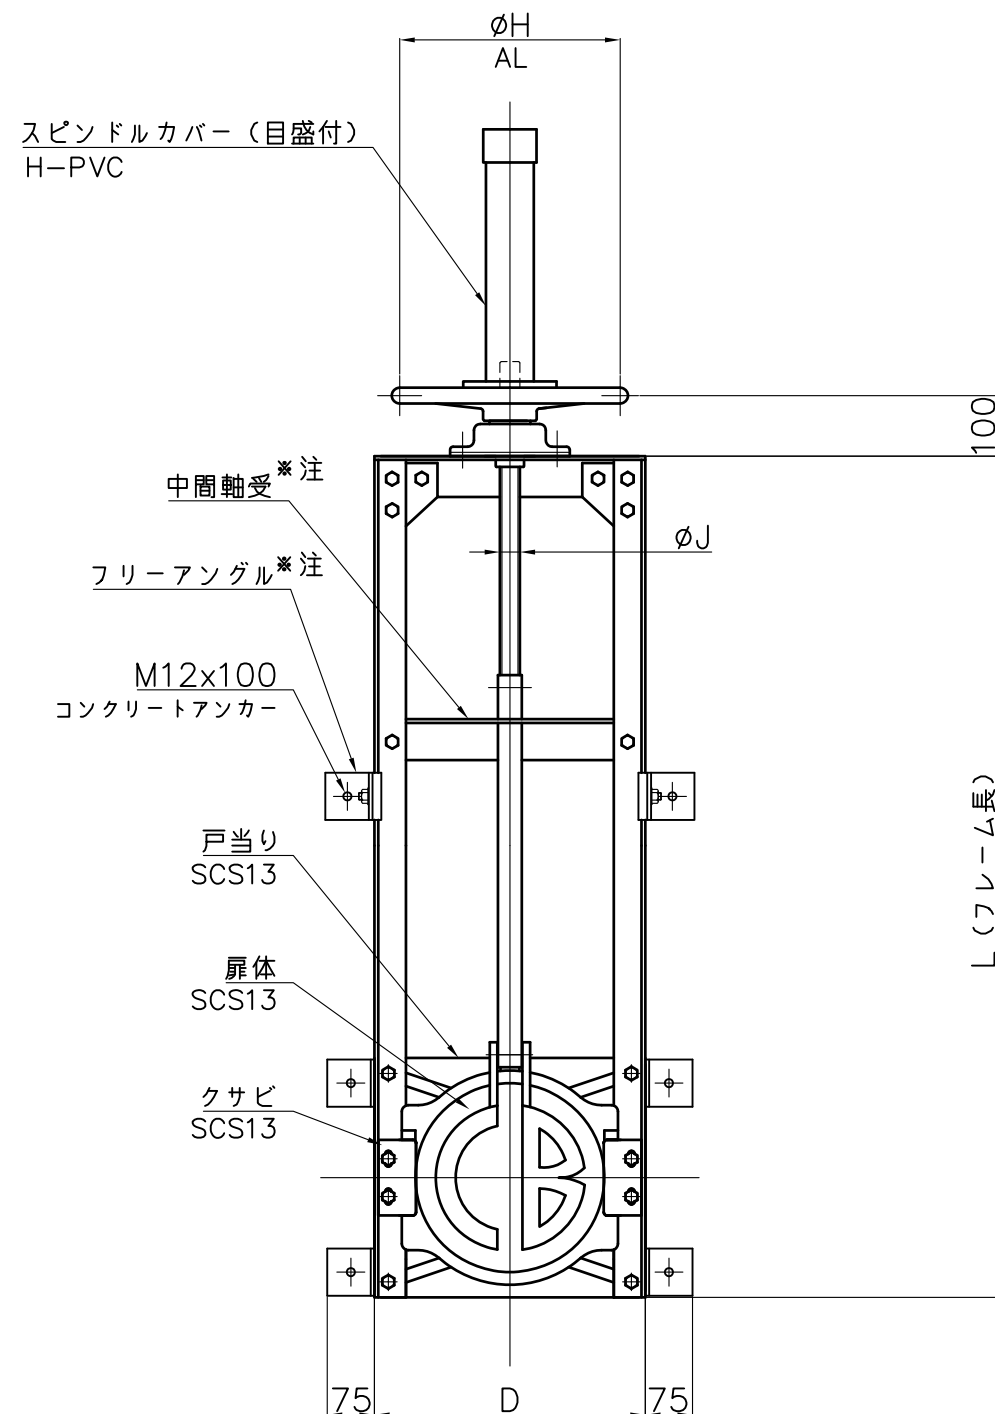

材 質

- ・扉体、戸当り、クサビの材質は、SCS13とします。
- ・指示なき材質は、SUS304とします。

据 付

- ・付属のコンクリートアンカーで、ゲートを固定して下さい。

注意事項

- ・戸当りと壁面の隙間に、止水処理を施して下さい。
- ・本体に直接溶接をとらないで下さい。
- ・フリーアングル、中間軸受は、ご指示寸法により付属しない場合があります。

投影法 ⊕			尺 度 FREE		寸法公差	品 名 図 番	アームコ型ゲート ZA311AC	品 番	
承認	検図	検図	設計	製図	技術部			型 式	サ イ ズ
				Hattori	A3 2018年	中部美化企業株式会社		CASS	100~ 600
				6/13					

單位：mm

品番	A	D	F	J	H	L (最小) (基準)		X	
CAFT-100	100	230	75	32	350	ご 指 示 寸 法	380	580	ご 指 示 寸 法
CAFT-150	150	280	75	32	350		480	730	
CAFT-200	200	330	75	32	350		580	880	
CAFT-250	250	380	75	32	350		680	1030	
CAFT-300	300	430	81	32	350		780	1230	
CAFT-350	350	480	82	32	350		880	1380	
CAFT-400	400	530	84	32	350		980	1530	
CAFT-450	450	580	84	32	350		1080	1680	
CAFT-500	500	630	85	32	350		1180	1830	
CAFT-600	600	760	101	36	500		1380	2140	

材 質

- ・100～250サイズの扉体・戸当りの材質は、FC200とします。
- ・300～600サイズの扉体・戸当りの材質は、FC250とします。
- ・クサビの材質は、FC200とします。
- ・指示なき材質は、SS400とします。
- ・扉体の形状は、サイズにより異なります。

塗 装



- ・材質がSS、FCの場合の塗装は、
塩化ゴム系塗料ブルー（E69-70L）とします。


据 付


- ・ 付属のコンクリートアンカーで、ゲートを固定して下さい。

注意事項

- ・戸当りと壁面の隙間に、止水処理を施して下さい。
- ・本体に直接溶接をとらないで下さい。
- ・フリーアングル、振れ止めは、
ご指示寸法により付属しない場合があります。

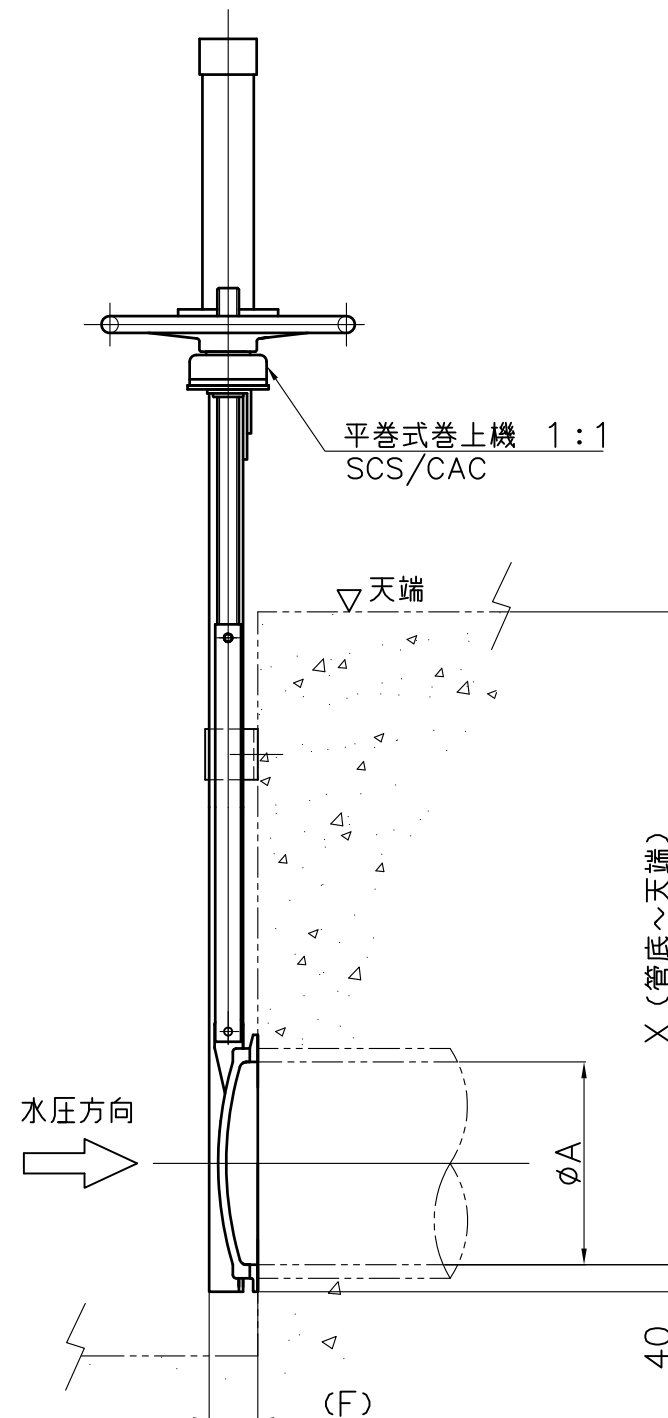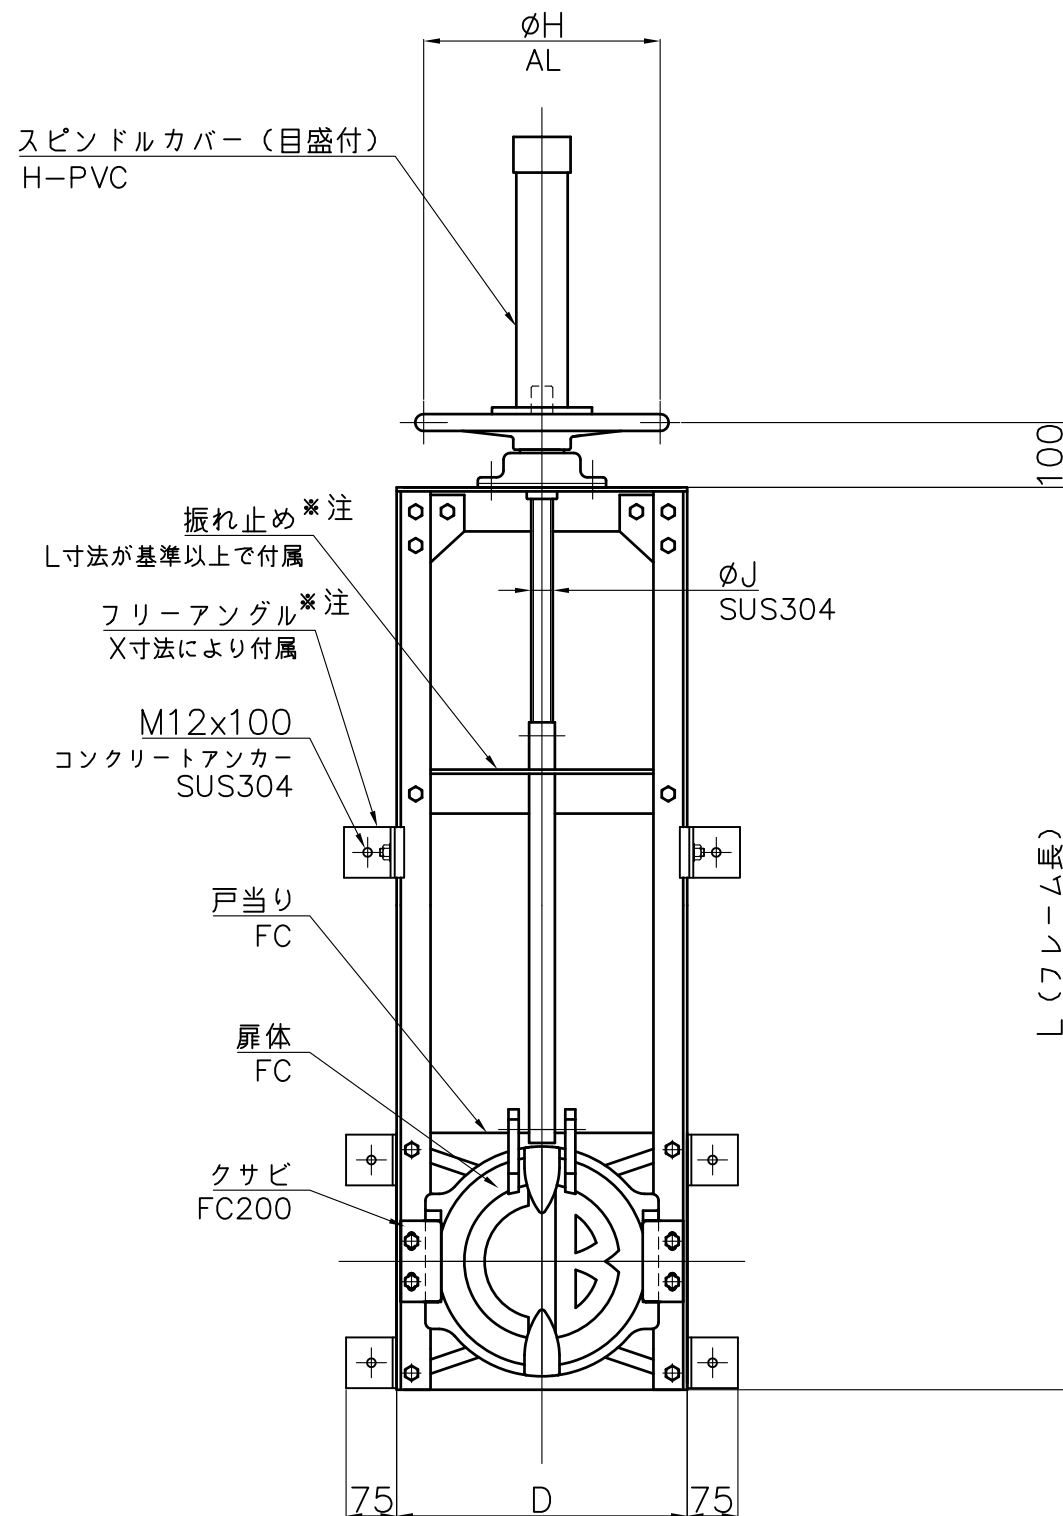


 
投影法 			尺 度 FREE		寸法公差		品 名 アームコ型ゲート		品 番	
									型 式 CAFT	サ イ ズ 100~600
承認	検図	検図	設計	製図	技術部		図 番		ZA310AB	
				Hattori	A3		図 番		CAFT	
				6/11	2018年		 中部美化企業株式会社			

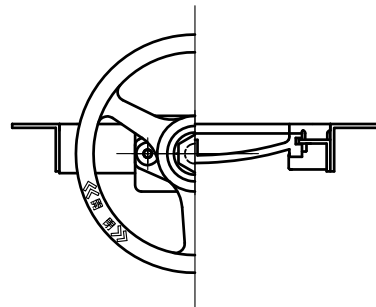

アームコ型ゲート 標準図

扉体=FC フレーム=SUS304

単位：mm

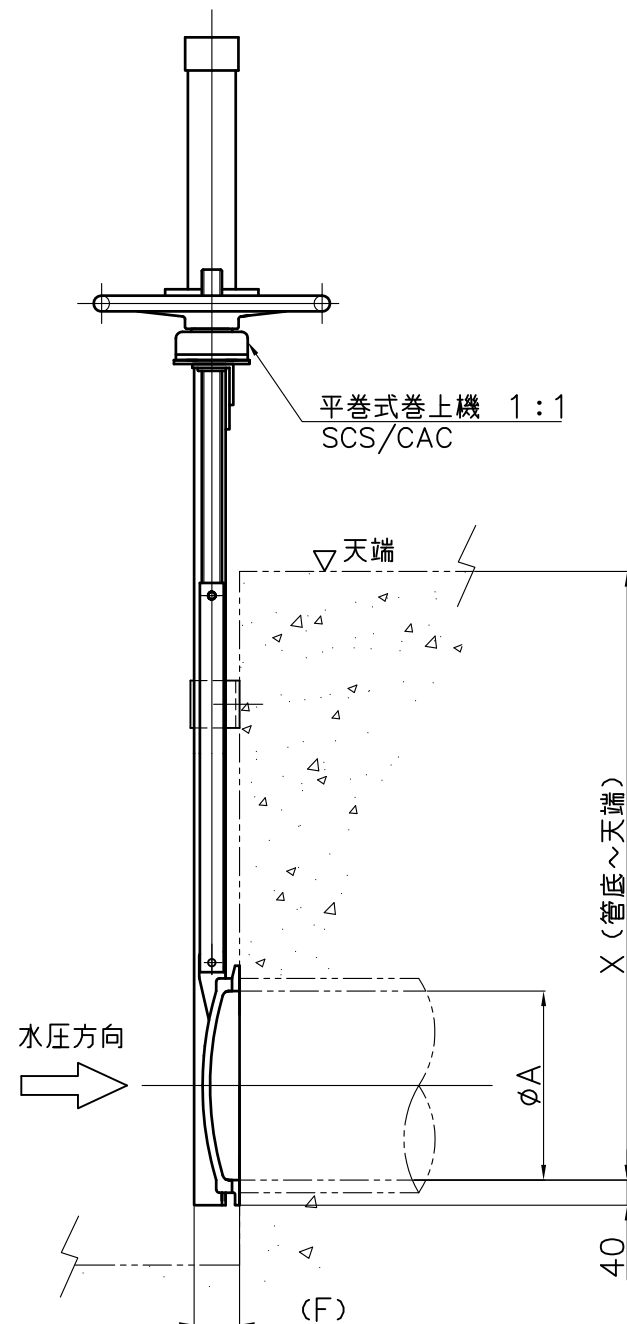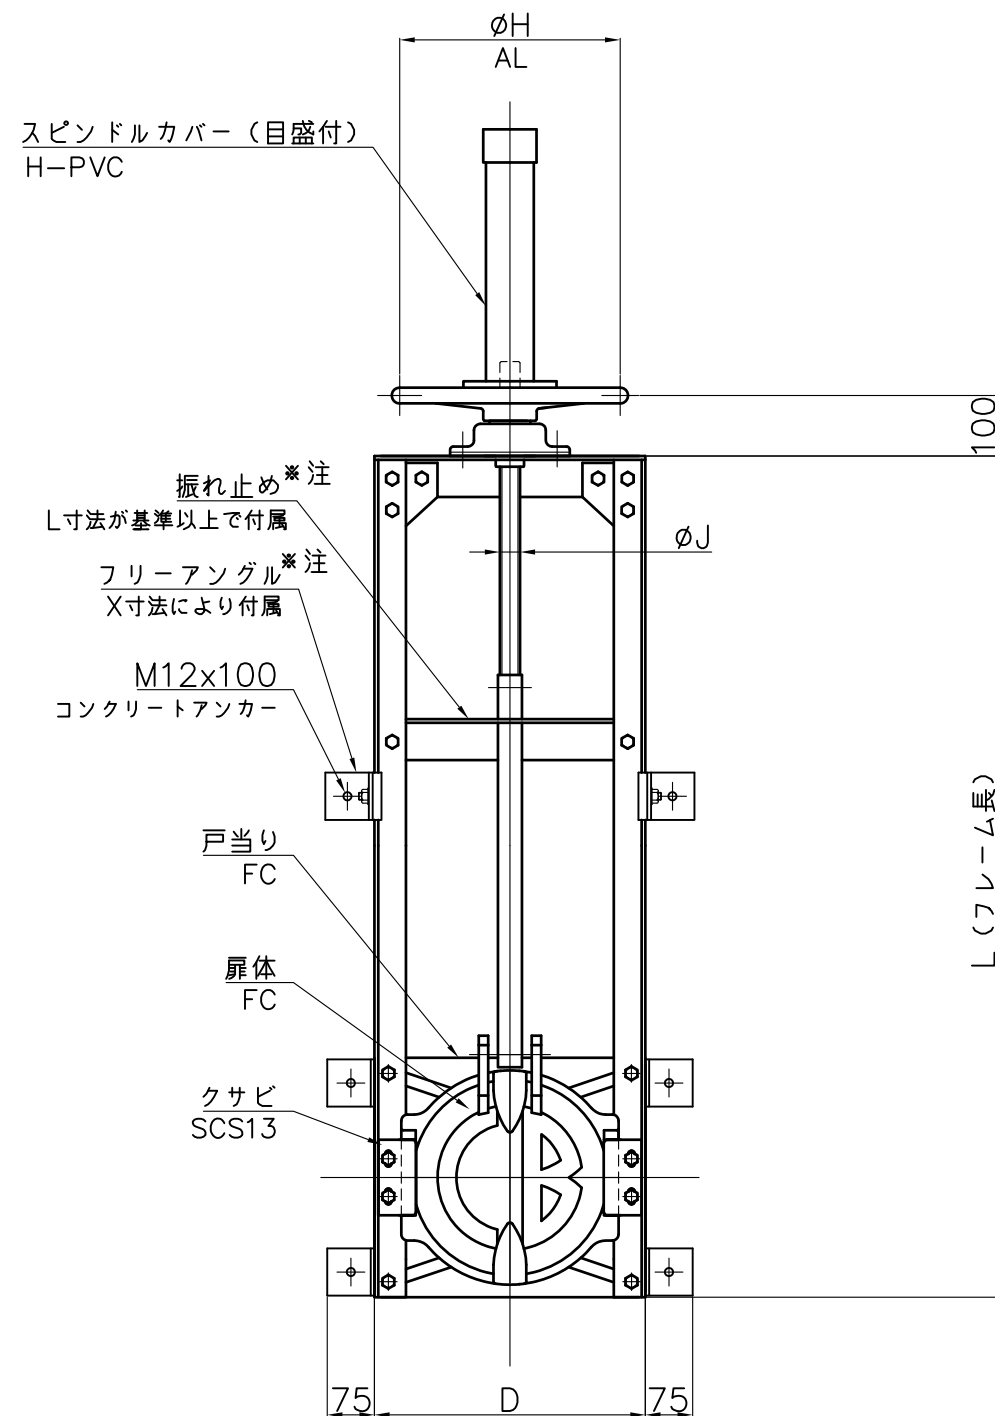

品 番	A	D	F	J	H	L	（最小）（基準）		X
							ご指示寸法	ご指示寸法	
CAFS-100	100	230	75	32	350	ご指示寸法	380	580	ご指示寸法
CAFS-150	150	280	75	32	350		480	730	
CAFS-200	200	330	75	32	350		580	880	
CAFS-250	250	380	75	32	350		680	1030	
CAFS-300	300	430	81	32	350		780	1230	
CAFS-350	350	480	82	32	350		880	1380	
CAFS-400	400	530	84	32	350		980	1530	
CAFS-450	450	580	84	32	350		1080	1680	
CAFS-500	500	630	85	32	350		1180	1830	
CAFS-600	600	760	101	36	500		1380	2140	

材 質

- ・100～250サイズの扉体・戸当りの材質は、FC200とします。
- ・300～600サイズの扉体・戸当りの材質は、FC250とします。
- ・クサビの材質は、SCS13とします。
- ・指示なき材質は、SUS304とします。
- ・扉体の形状は、サイズにより異なります。

塗 装

- ・材質がFCの場合の塗装は、
塩化ゴム系塗料ブルー（E69-70L）とします。

据 付

- ・付属のコンクリートアンカーで、ゲートを固定して下さい。

注意事項

- ・戸当りと壁面の隙間に、止水処理を施して下さい。
- ・本体に直接溶接をとらないで下さい。
- ・フリーアングル、振れ止めは、
ご指示寸法により付属しない場合があります。

投影法 ⊙			尺 度 FREE		寸法公差	品 名 図 番	アームコ型ゲート ZA310CB	品 番	
承認	検図	検図	設計	製図	技術部			型 式	サ イ ズ
				Hattori	A3 2018年		中部美化企業株式会社	CAFS	100～ 600
				6/11					